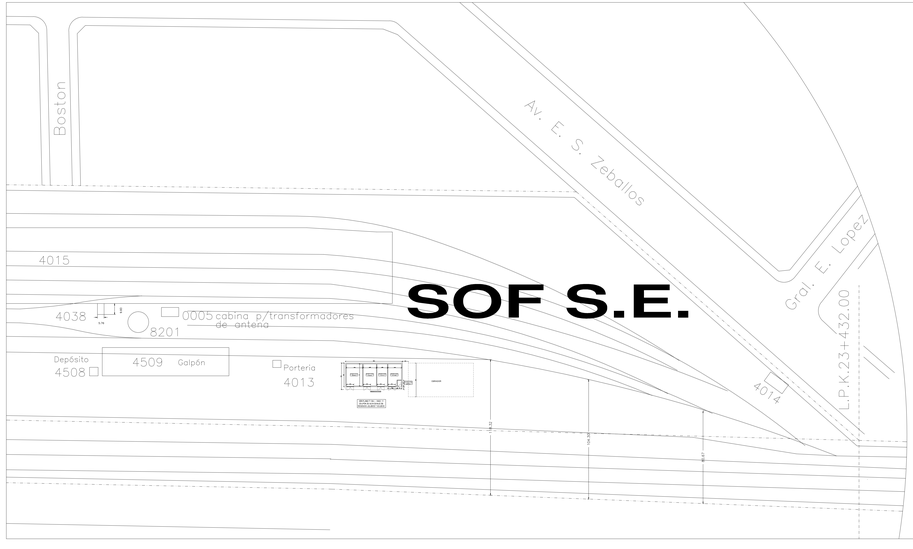

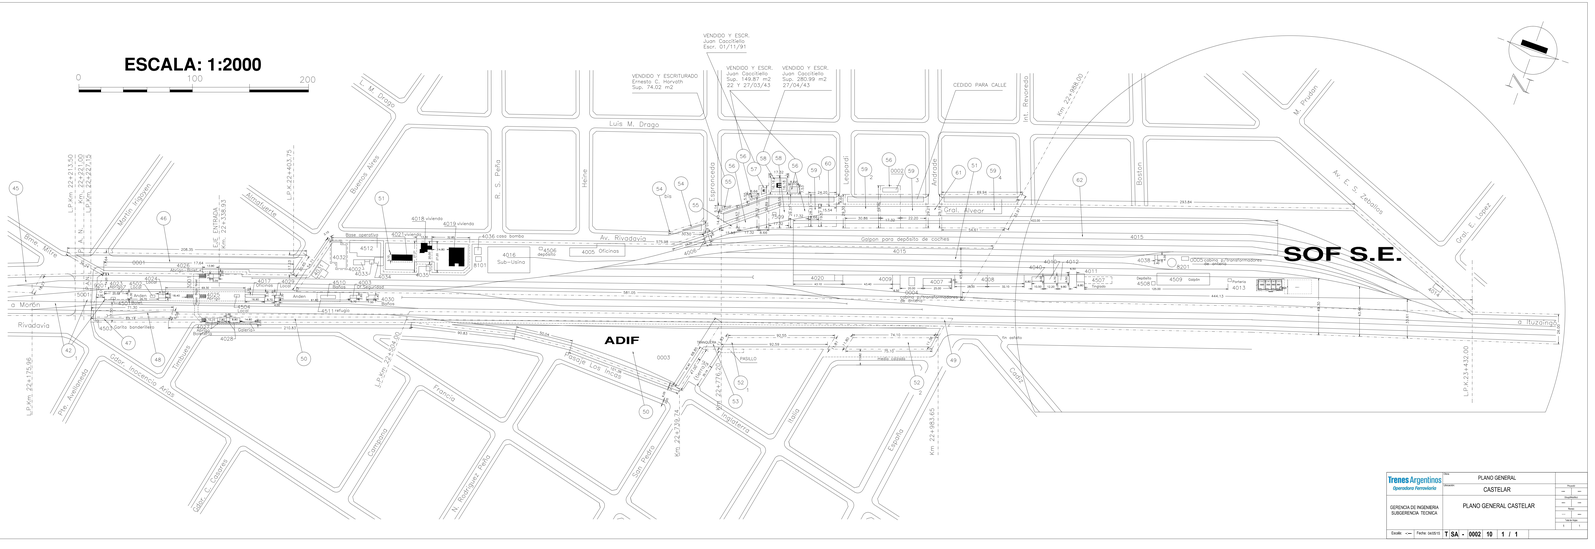

Trenes Argentinos Operaciones Ferroviarias	Obra: PLANO GENERAL		
	Ubicación: CASTELAR	Revisión:	Fecha:
GERENCIA DE INGENIERIA SUBGERENCIA TECNICA	PLANO GENERAL CASTELAR	Dibujó:	Fecha:
		Revisó:	Fecha:
		Aprobó:	Fecha:
		Modificación:	Fecha:
Escala: —— Fecha: 04/07/10	T SA - 00002 10 1 / 1	Hoja:	Cantidad: