


**CERCO EXISTENTE A ACONDICIONAR**

**CERCO EXISTENTE**

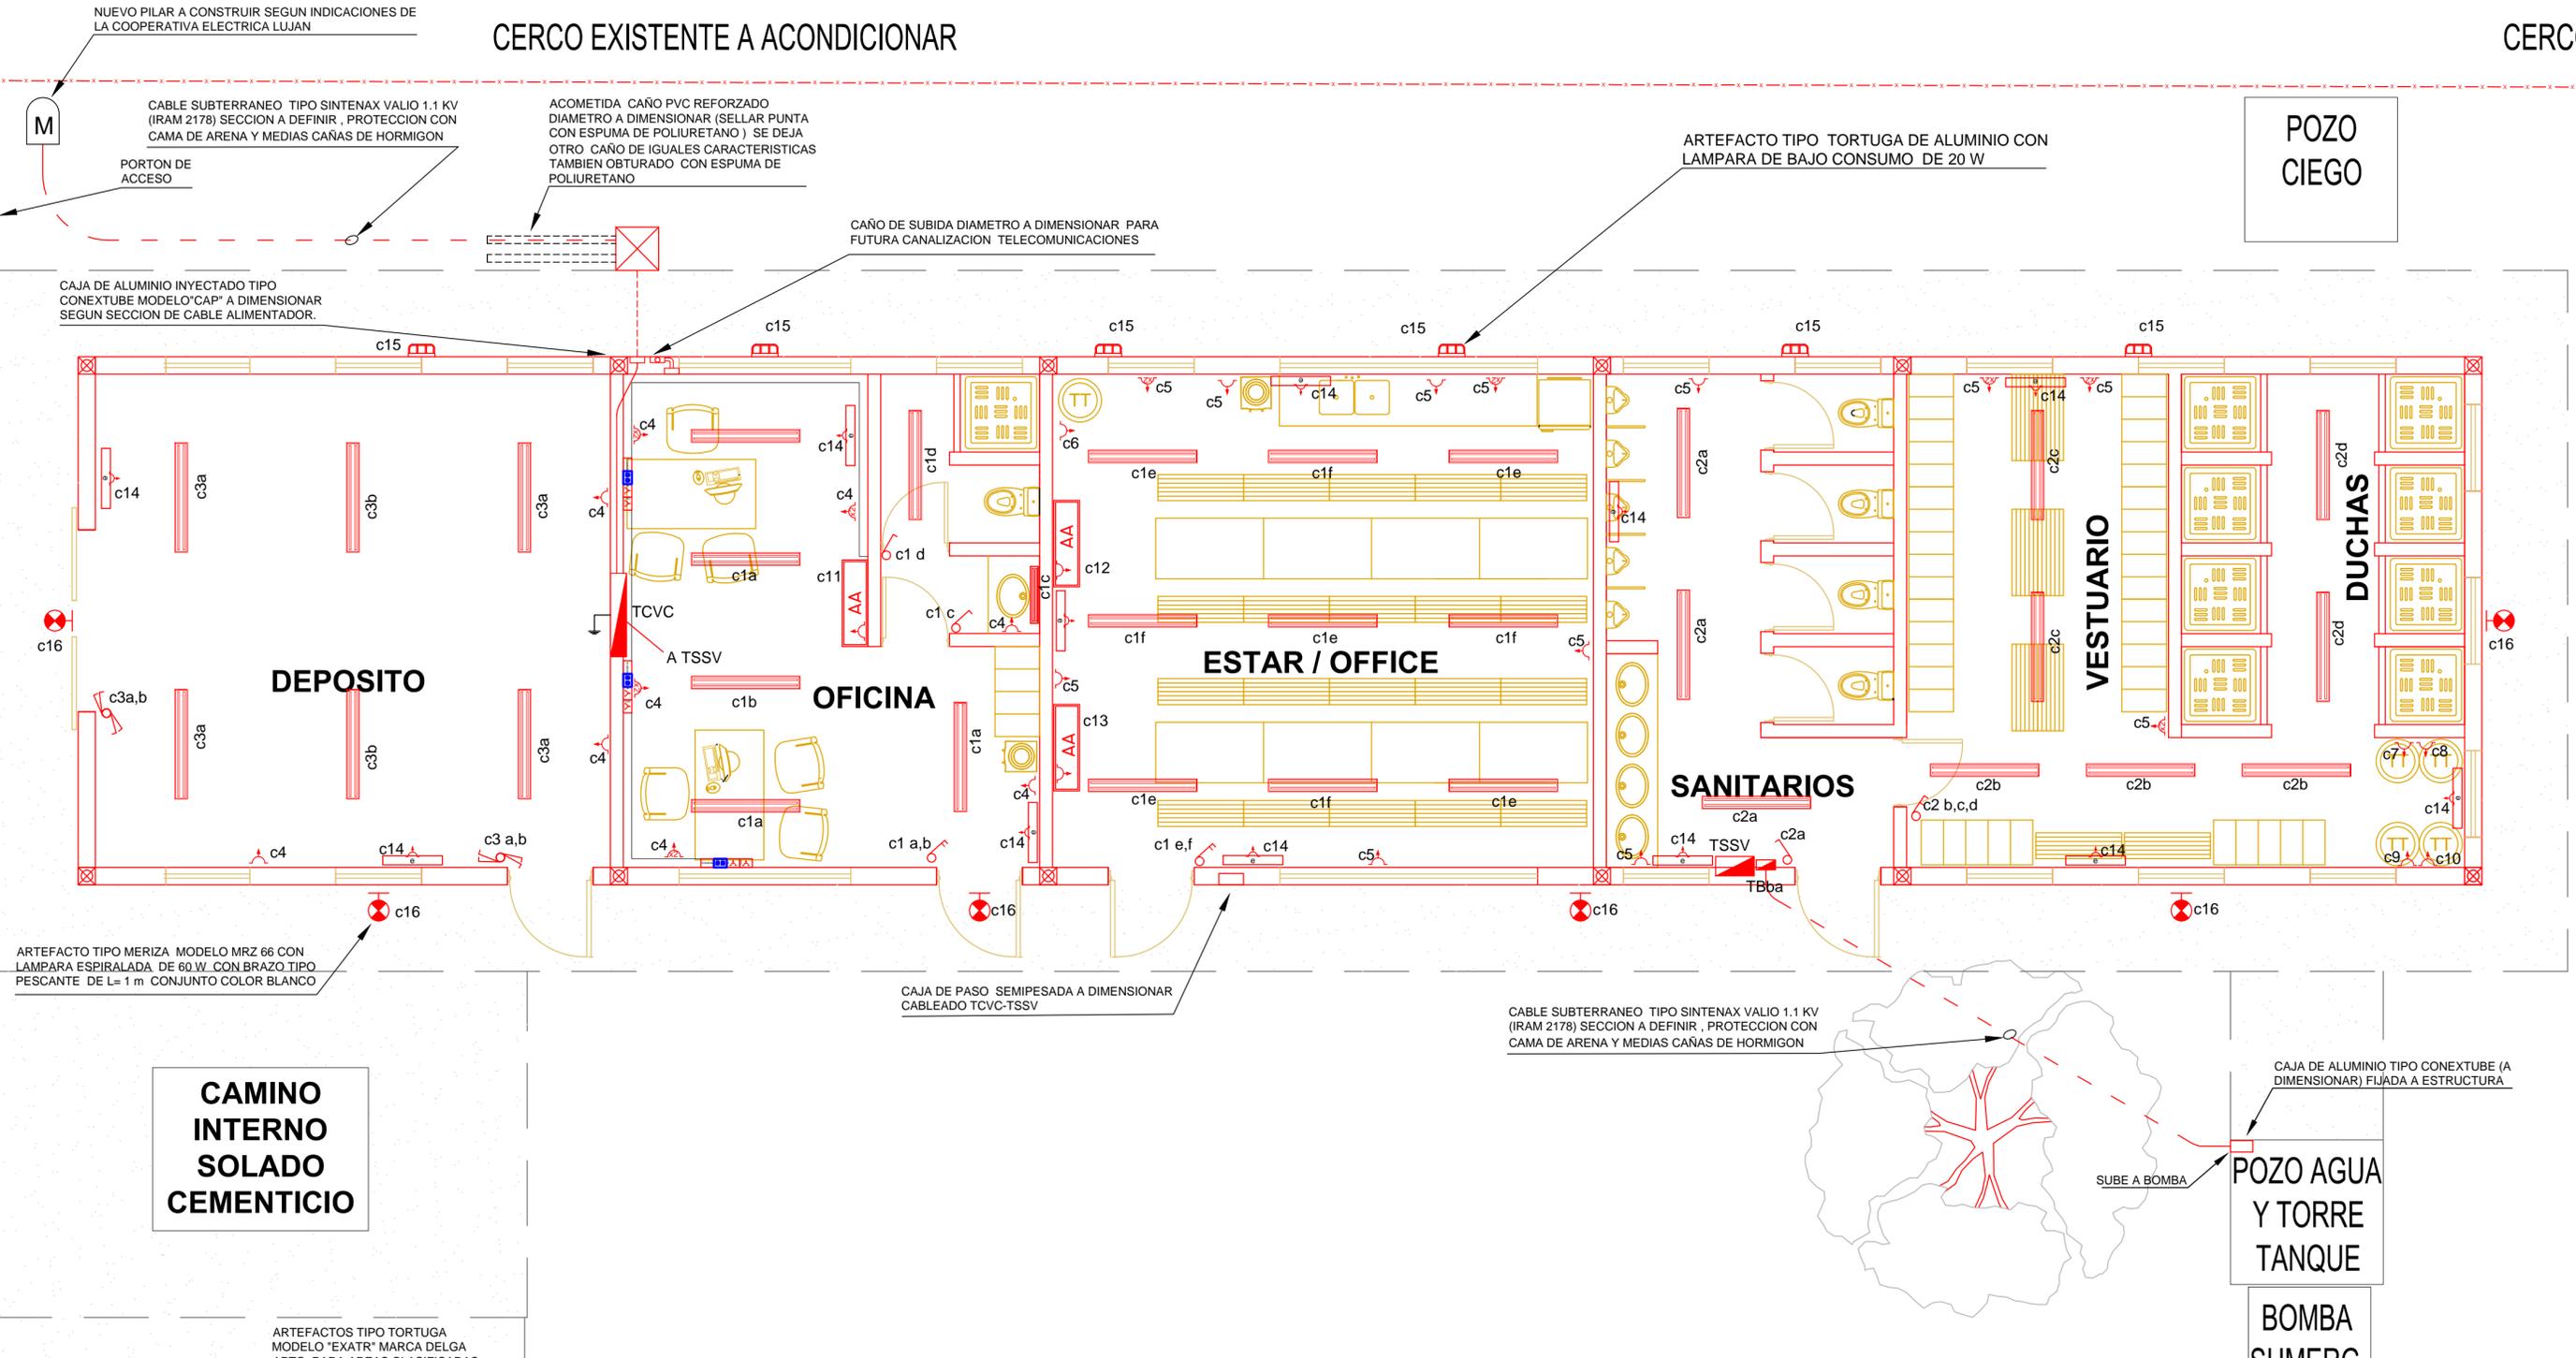

**CAMINO INTERNO SOLADO CEMENTICIO**

**POZO CIEGO**

**POZO AGUA Y TORRE TANQUE BOMBA SUMERGIDA**

**NOTAS:**  
 1.- LAS DIMENSIONES DE LOS DISEÑOS REPRESENTADOS SON SOLAMENTE DEMOSTRACIONES ESQUEMÁTICAS ORIENTATIVAS. EL CONTRATISTA DEBERÁ REALIZAR SU PROPIO DISEÑO. LAS UBICACIONES EXACTAS DE LOS ELEMENTOS SERÁN DEFINIDAS POR EL PROYECTO DEL CONTRATISTA CON LA APROBACIÓN DE LA INSPECCIÓN DE OBRA.  
 2.- TODOS LOS ELEMENTOS RESPONDERÁN A NORMAS I.R.A.M.

Firma Autor	Firma Usuario	Firma Coordinador Area	Firma Coordinador General	Firma Subgerente de Area	Firma Gerente de Linea
Subgerencia de Infraestructura - Obras e Ingeniería		<b>OBRA:</b> Construcción Campamento de Vías Dr. Cabred - Línea San Martín			
Fecha: 03/2018	Plano: ESQUEMA ORIENTATIVO DE INSTALACIONES ELECTRICAS CAMPAMENTO DE VIA				
Dibujó: N.PARODI					
Proyectó: Ing. J. C. Baldi					
Revisó: Ing. J. C. Baldi	Escala: 1:50		Revisión		Plano No. <b>LSM-OC-080-PL006</b>