


HUMAHUACA

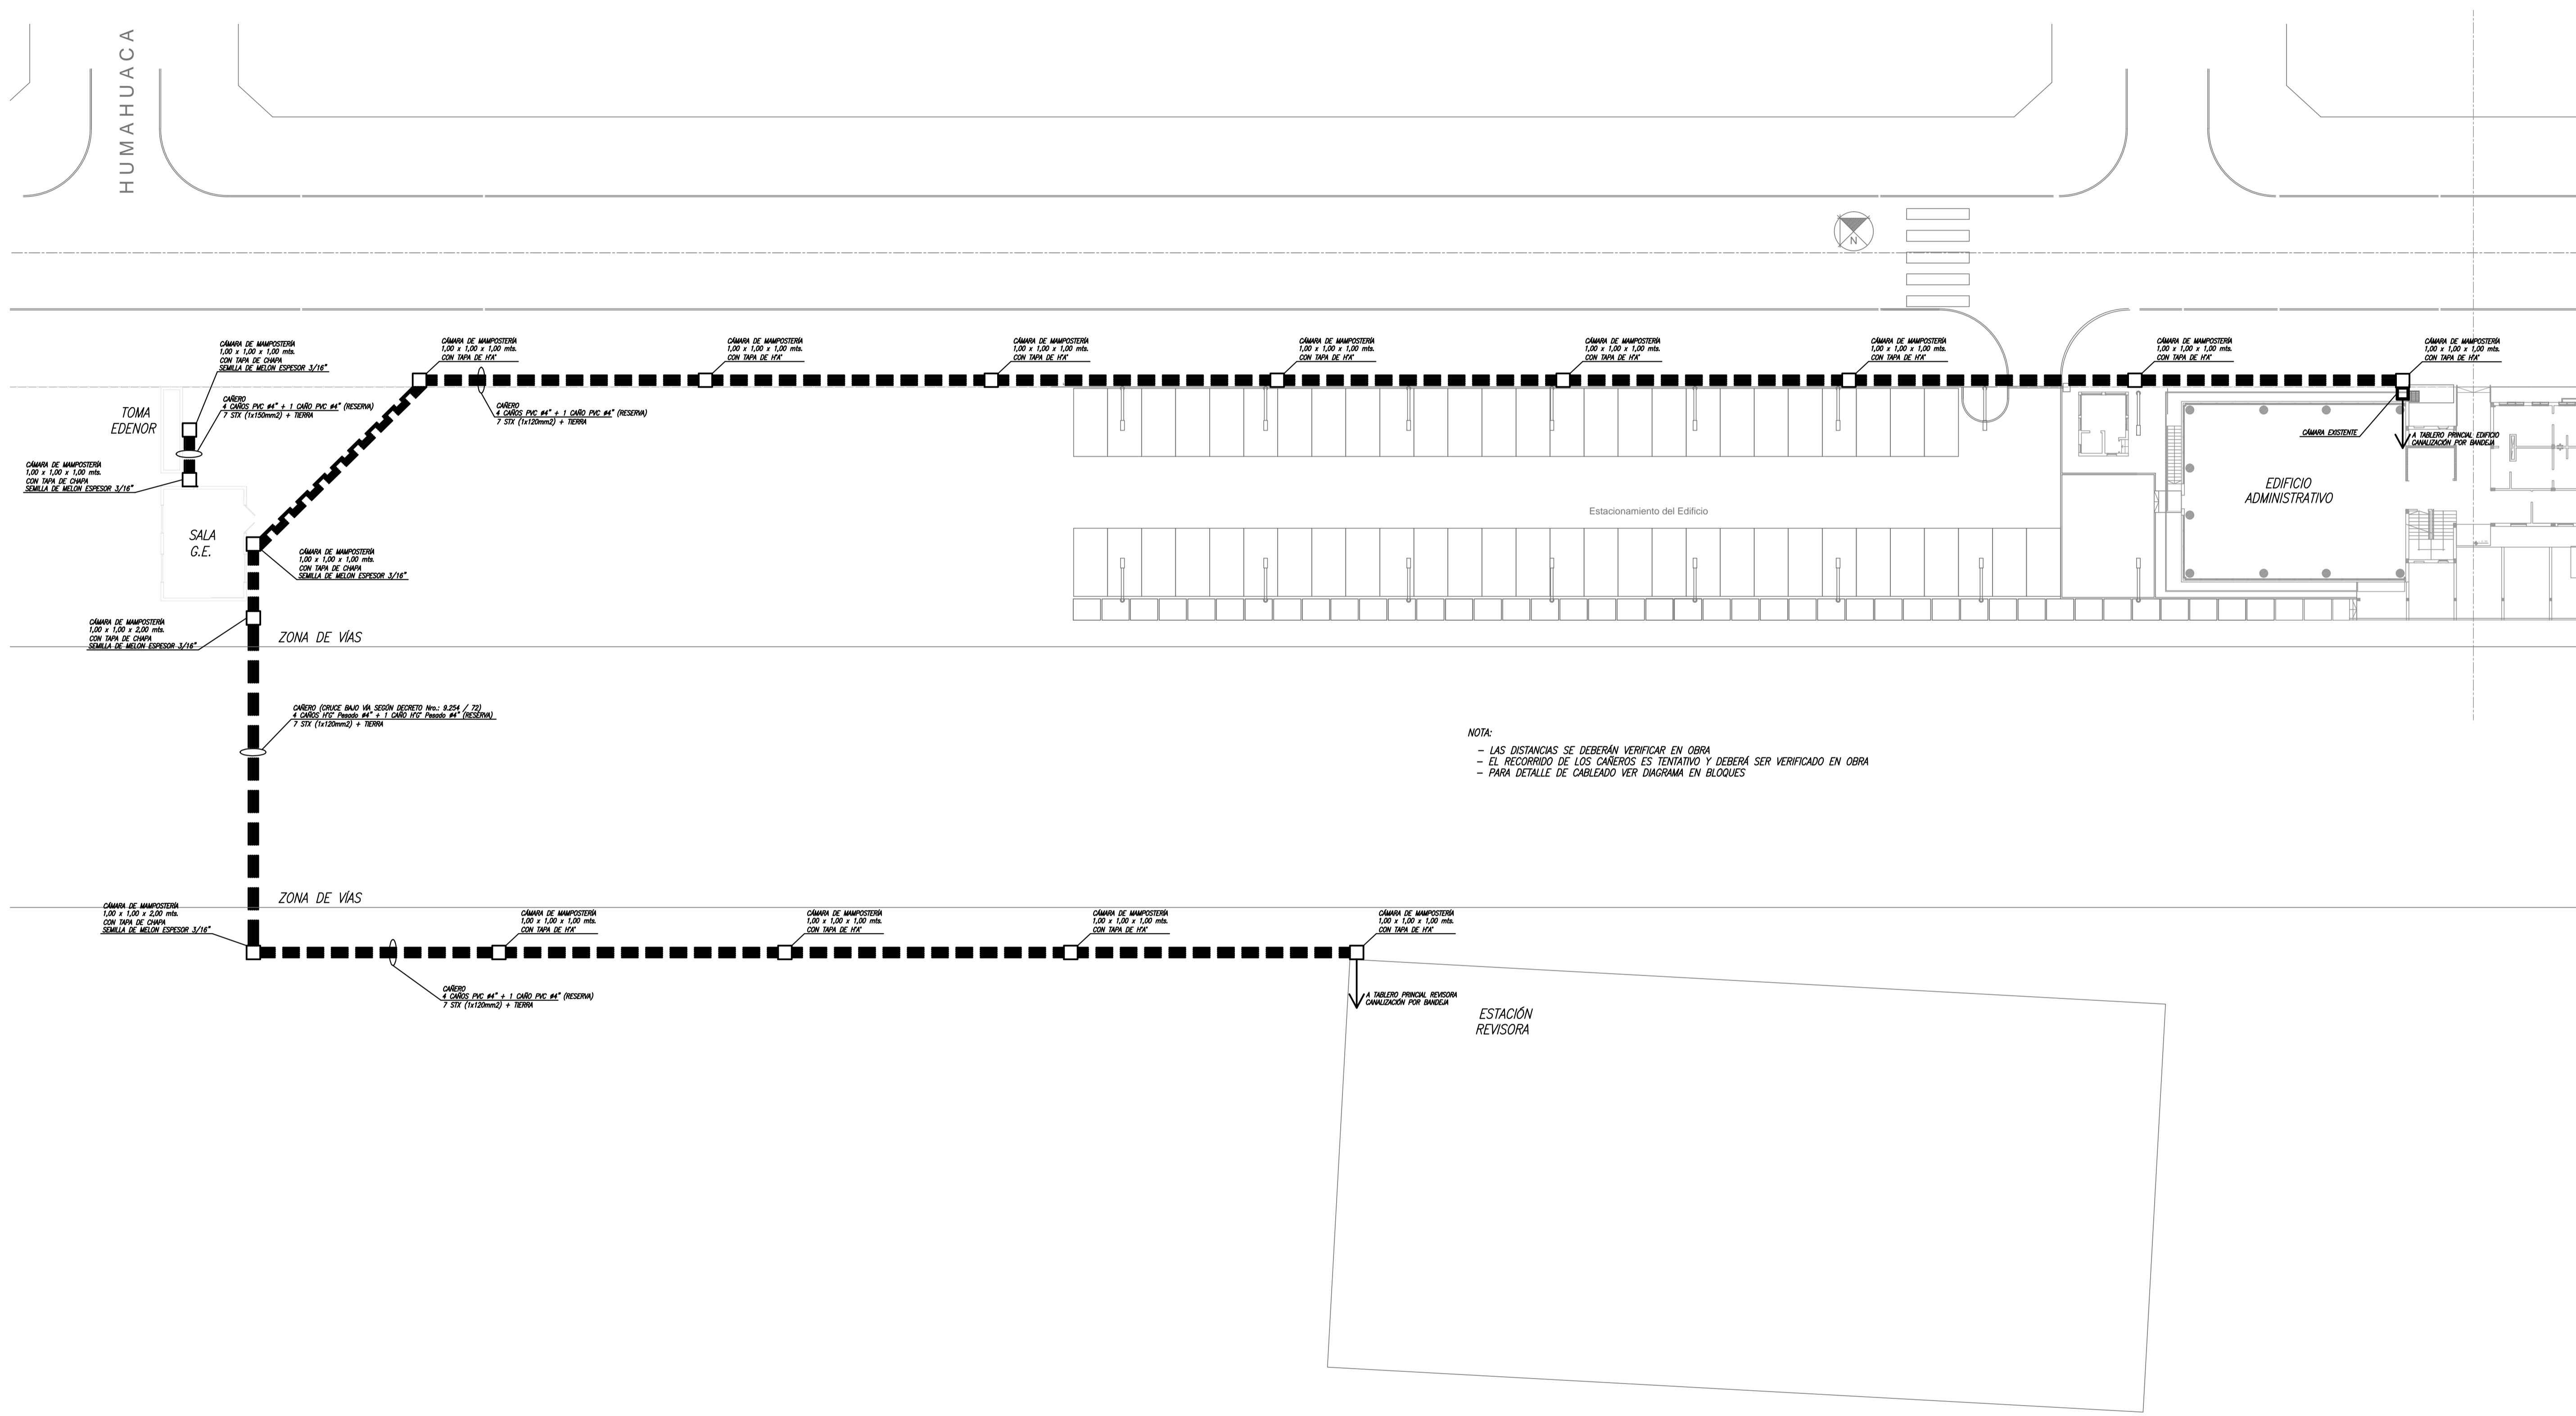

NOTA:
 - LAS DISTANCIAS SE DEBERAN VERIFICAR EN OBRA
 - EL RECORRIDO DE LOS CAJEROS ES TENTATIVO Y DEBERA SER VERIFICADO EN OBRA
 - PARA DETALLE DE CABLEADO VER DIAGRAMA EN BLOQUES

Línea Belgrano Sur Trenes Argentinos <small>Operadora Ferroviaria</small>	Obra: SALA PARA GENERADORES ELECTRICOS DIESEL Ubicación: TAPIALES, LA MATANZA	Proyecto: Ing. Artese
	SUBGERENCIA DE INFRAESTRUCTURA COORD. DE OBRAS DE TERCEROS	ANTEPROYECTO Planta general
Escala: 1:250	Fecha: 26/10/15	NP 0 0 0 0 0 0 0 0 C
Total de Hojas: 2		9