


DETALLE
PLANTA GENERAL
SITUACION ACTUAL

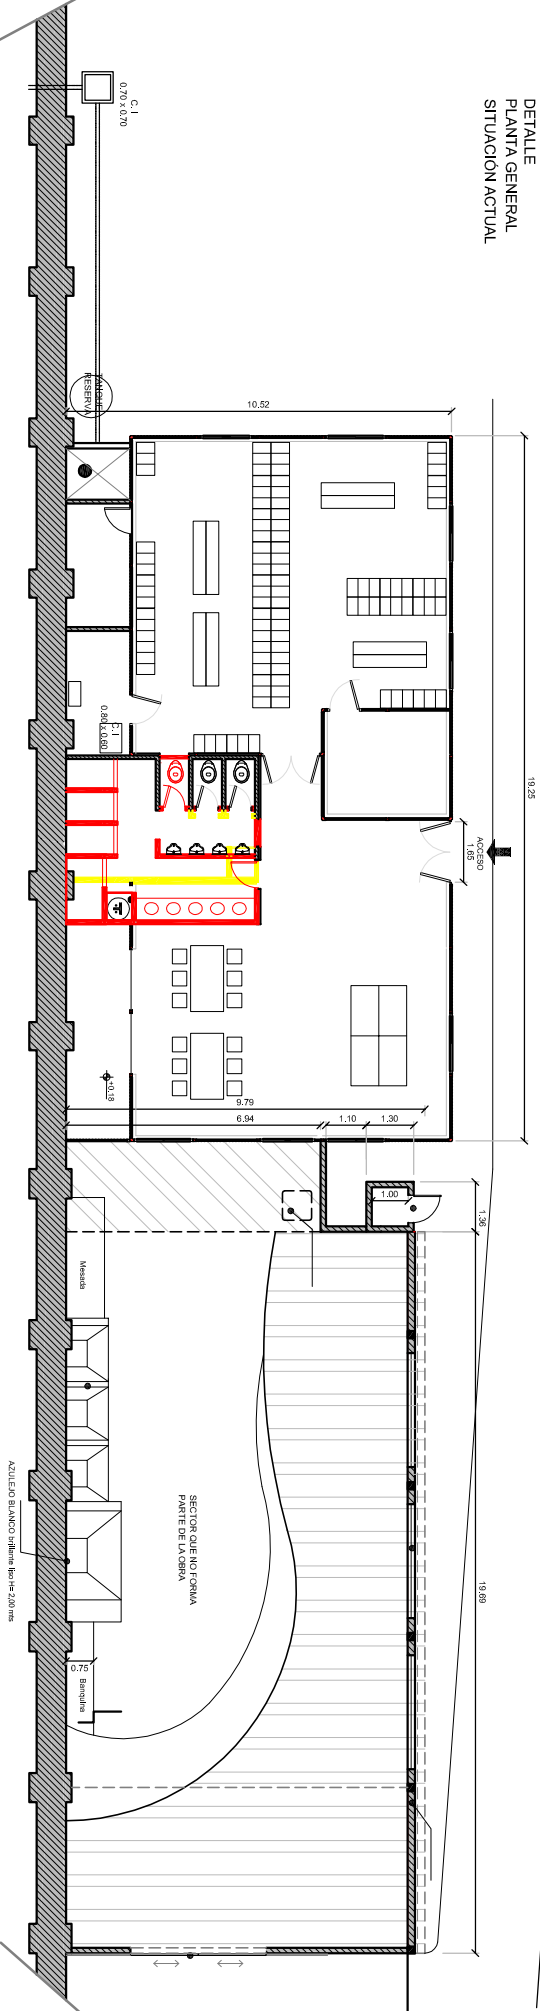

PLANO NO APTO PARA LA
NUEVA SITUACION DE TRAFICO
CONSTRUCCION

Línea Roer Trenes Argentinos <i>Operador ferroviario</i>		COOPERATIVA PLAZA CONSTITUCION - SITUACION FUTURA												
GERENCIA OBRAS E INGENIERIA		CONDUCTORES DIESEL												
Escale: ---		Fecha: 13/07/15		0	0	0	1	2	0	0	0	C	Total de hojas: 2	2
		Hoja: 1												
		Proyectado:												
		O.V.:												
		O.T.:												
		Escala:												
		M.H.:												