
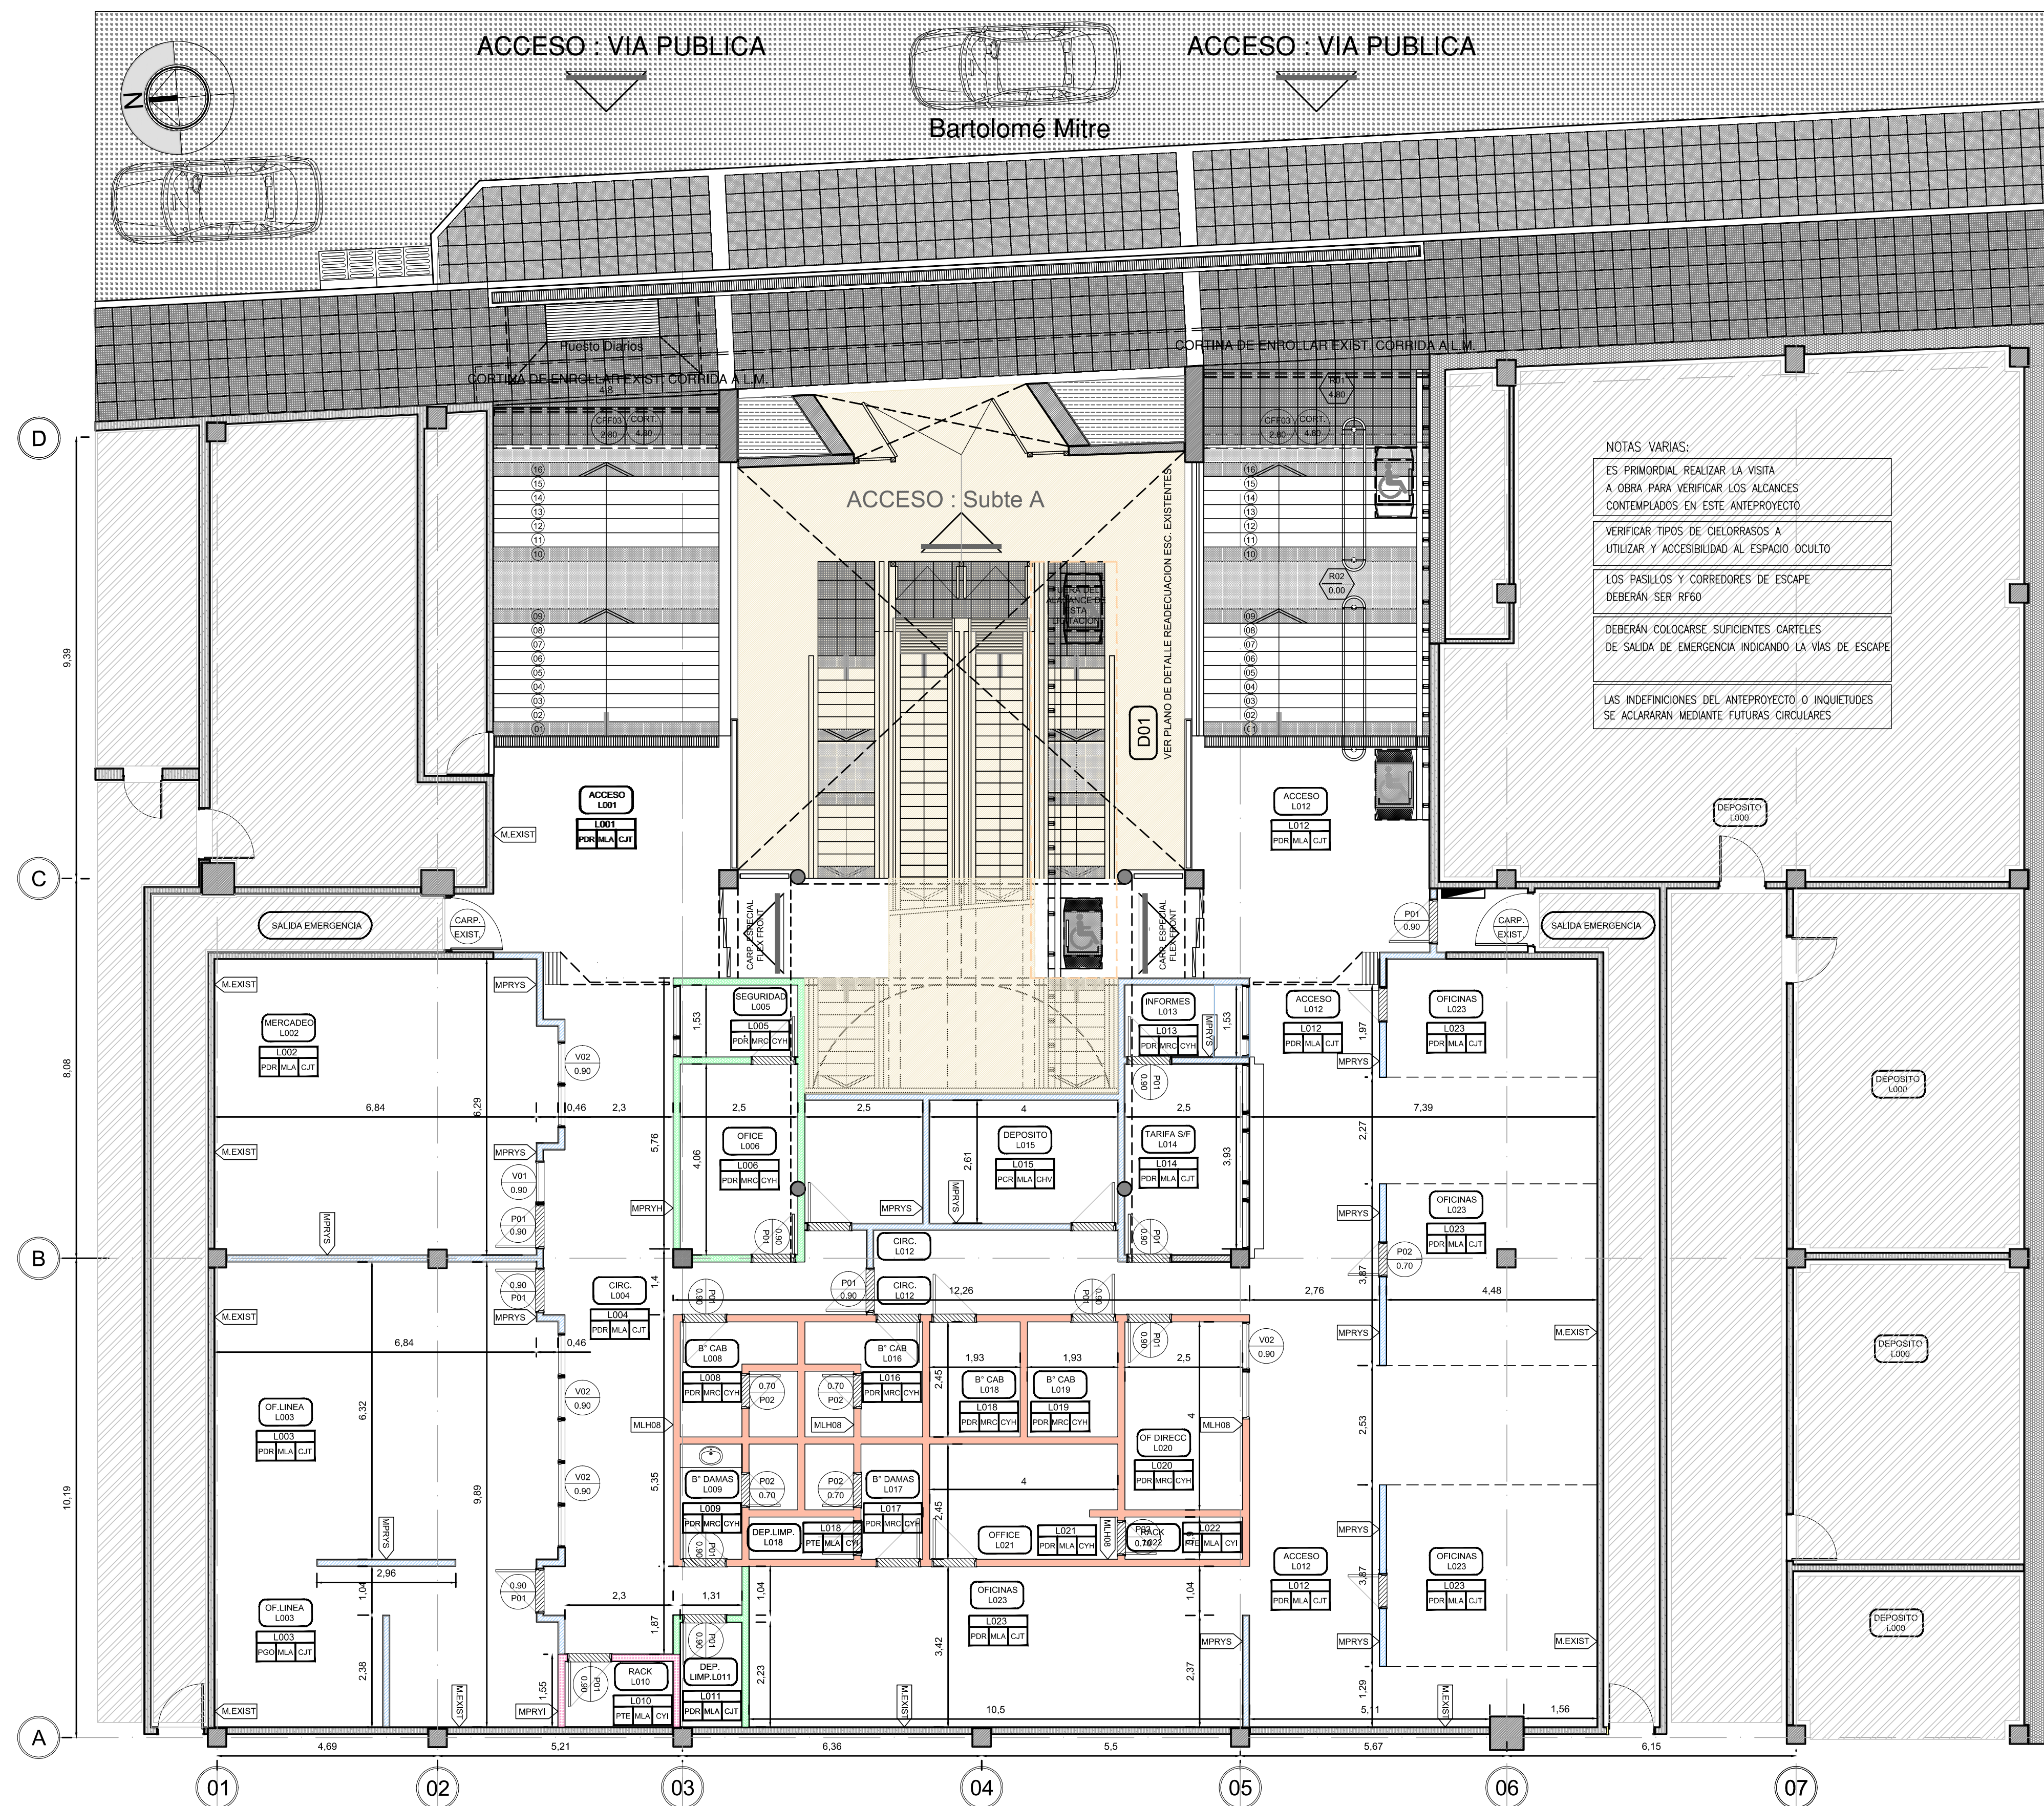


- 1 ACCESO MERCADEO Y OF LINEA
2 ACCESO EETB
3 NUCLEO
- A CIRC. Y ESPACIOS COMUNES
MERCADEO Y OFICINAS LINEA
B OFICINAS MERCADEO
C OFICINAS LINEA SARMIENTO
D OFICINAS EETB

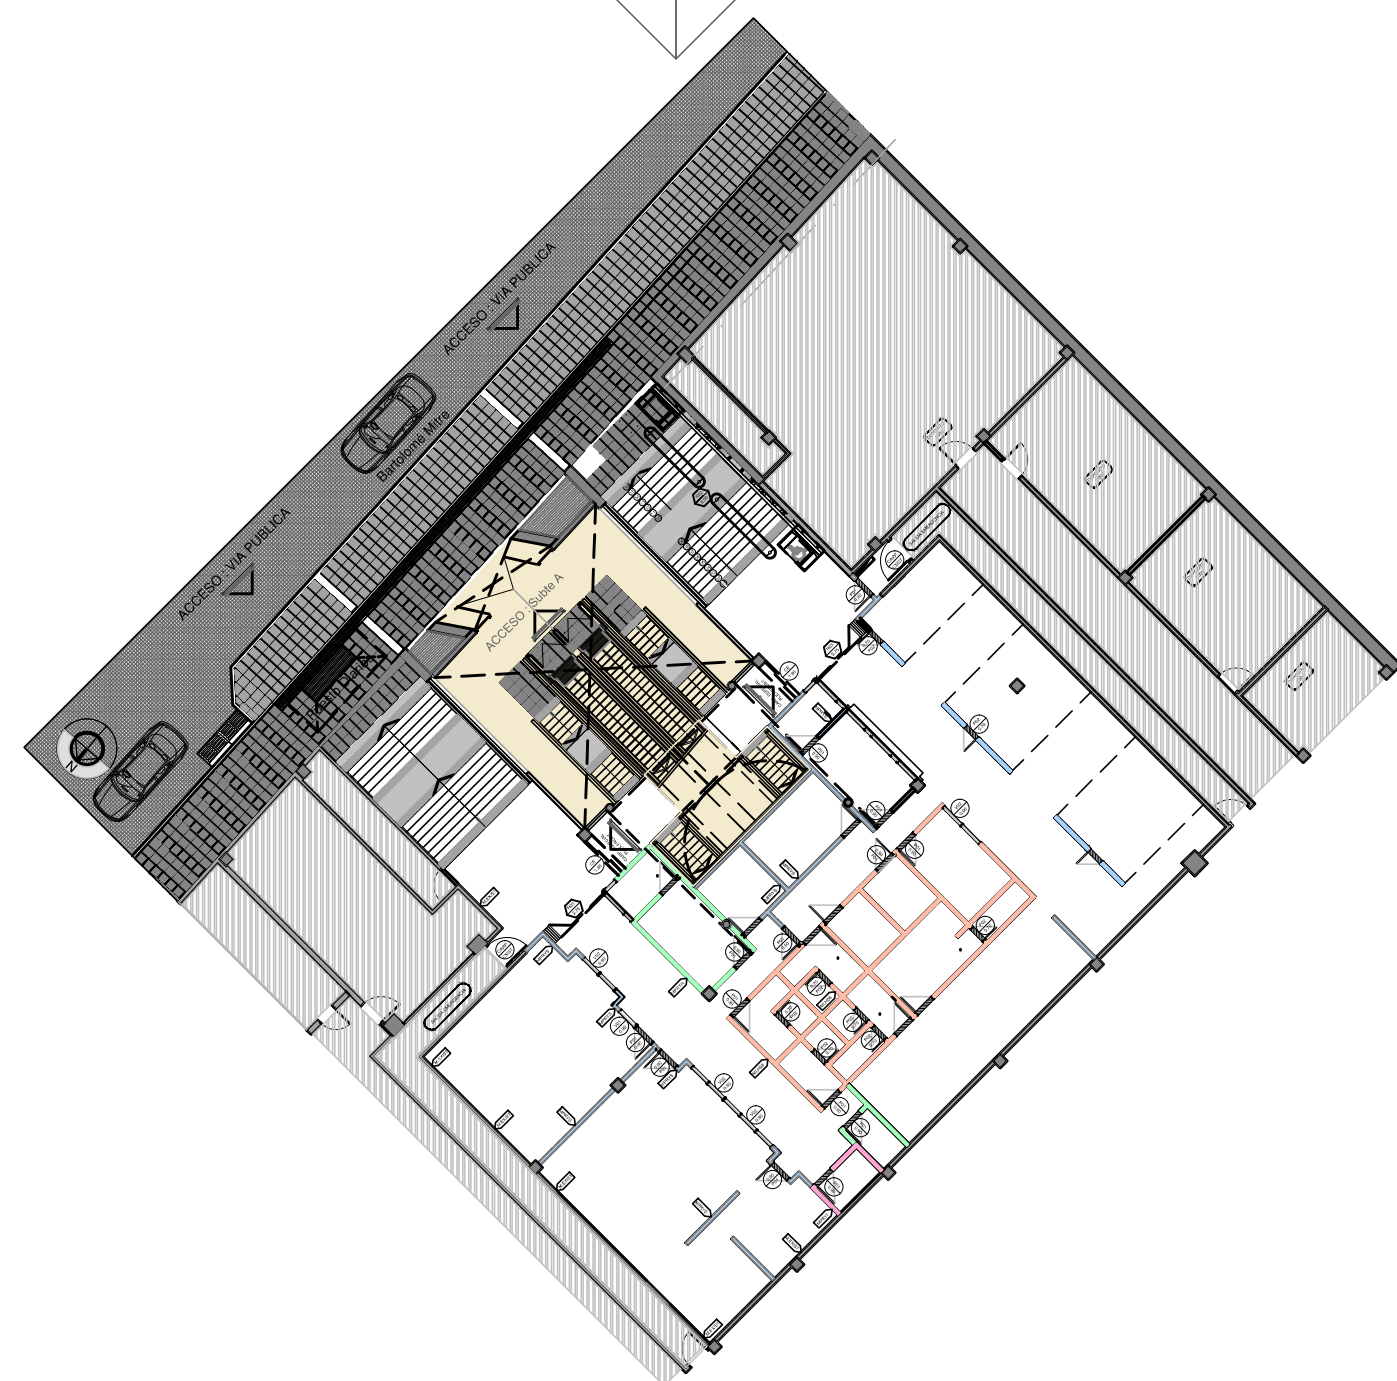

- MUROS
- MPRYS TABIQUE PLACA DE ROCA DE YESO SIMPLE
 - MPRYI TABIQUE PLACA DE ROCA DE YESO IGNIFUGA
 - MPRYH TABIQUE PLACA DE ROCA DE YESO HIDROFUGO
 - ML08 MURO LADRILLO HUECO DE 8
 - SOLIA GRANITO GRIS MARA

TRENES ARGENTINOS
OPERACIONES

Operadora Ferroviaria Sociedad del Estado
Av. Dr. Ramos Mejía 1302, 4° CABA (CP
1104) Argentina. Tel. (54-11) 3220-630
www.trenesargentinos.gob.ar

Ministerio de Transporte
Presidencia de la Nación

DESCRIPCION	
LS	PROYECTO OFICINAS 1° SUBSUELO ESTACION ONCE OFICINAS MERCADEO/ LINEA SARMIENTO / EETB PLANO DE TABIQUERIA
LS	
PROYECTO	ESCALA
MDB	FECHA: JUN/2017
APROBO	LINEA: SARMIENTO
	RAMAL:
	SA-VO-ET057-PL03