



B
(1 : 25)

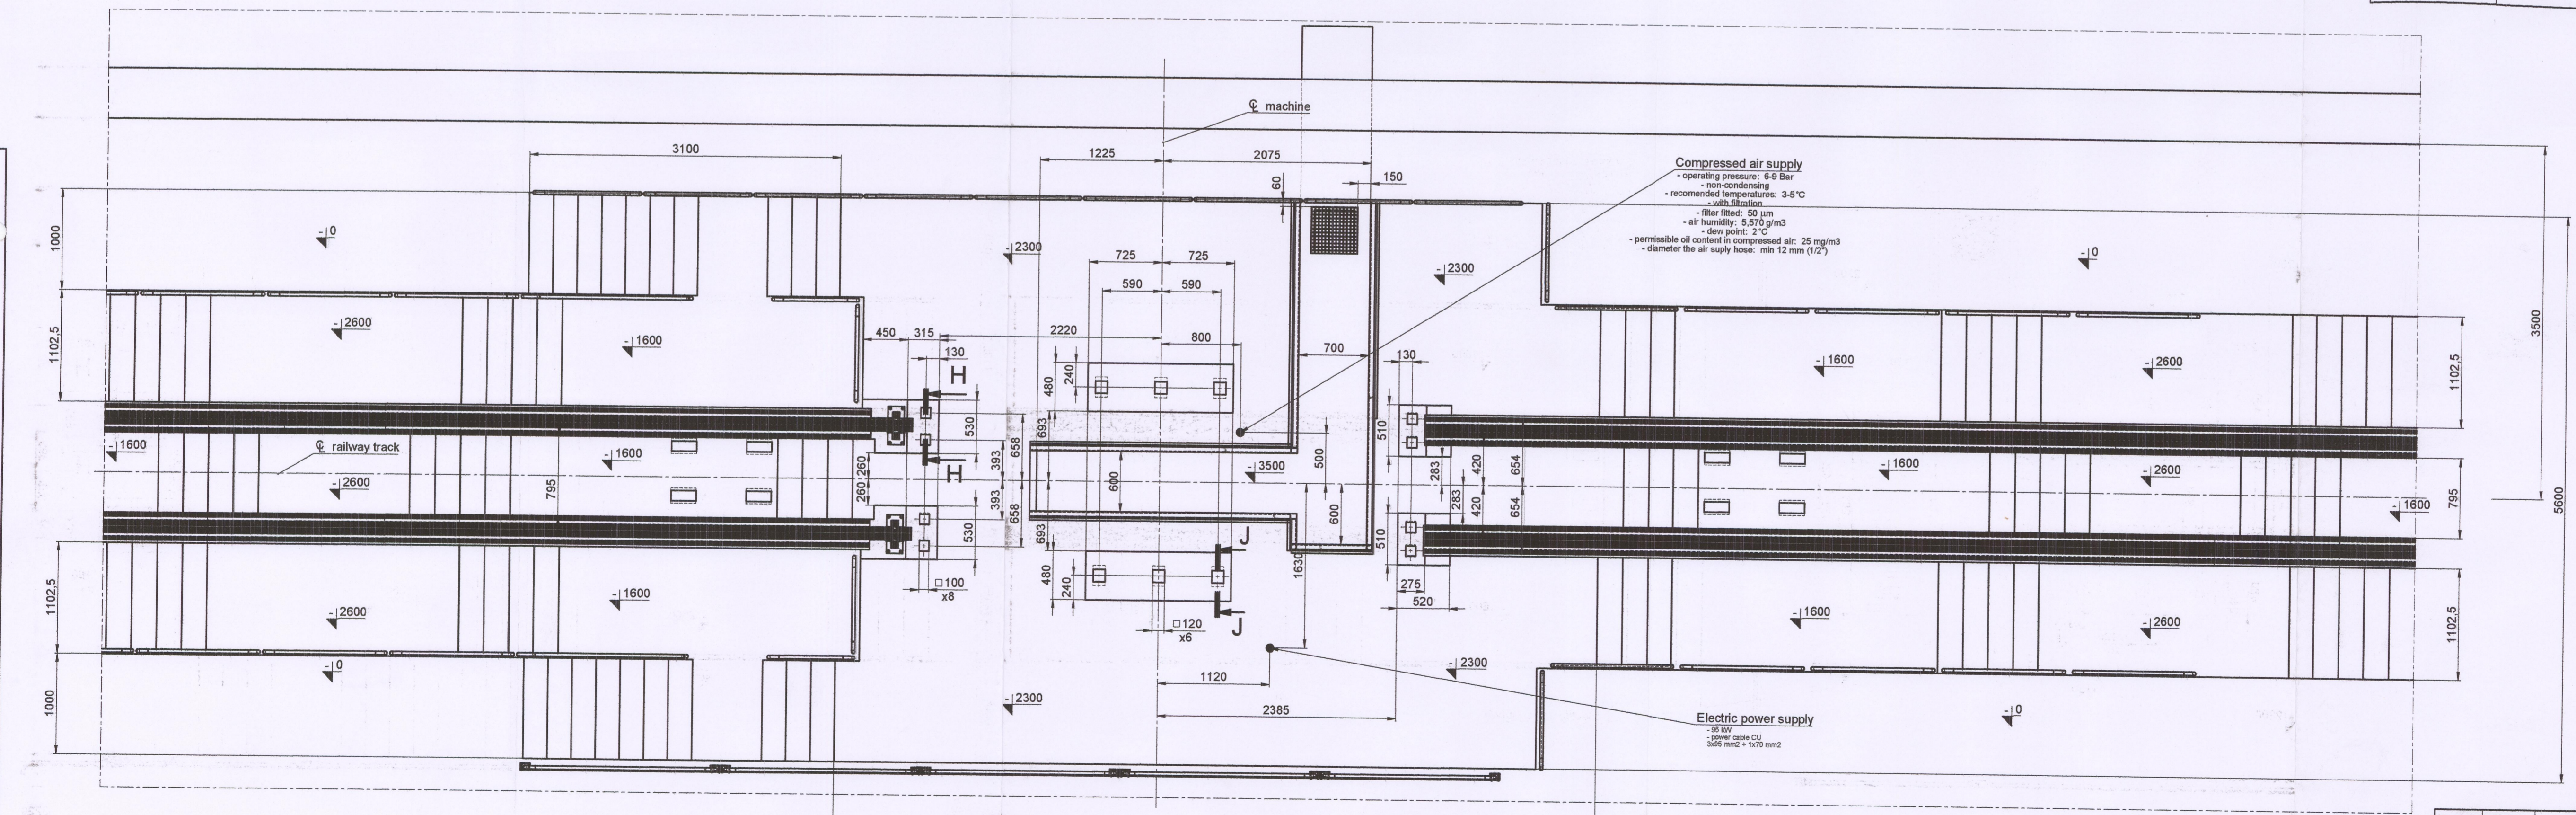

ATTENTION!
Project of the foundation must be approved by specialist building office.
* To be provided and installed by a contractor of foundation. (civil works)

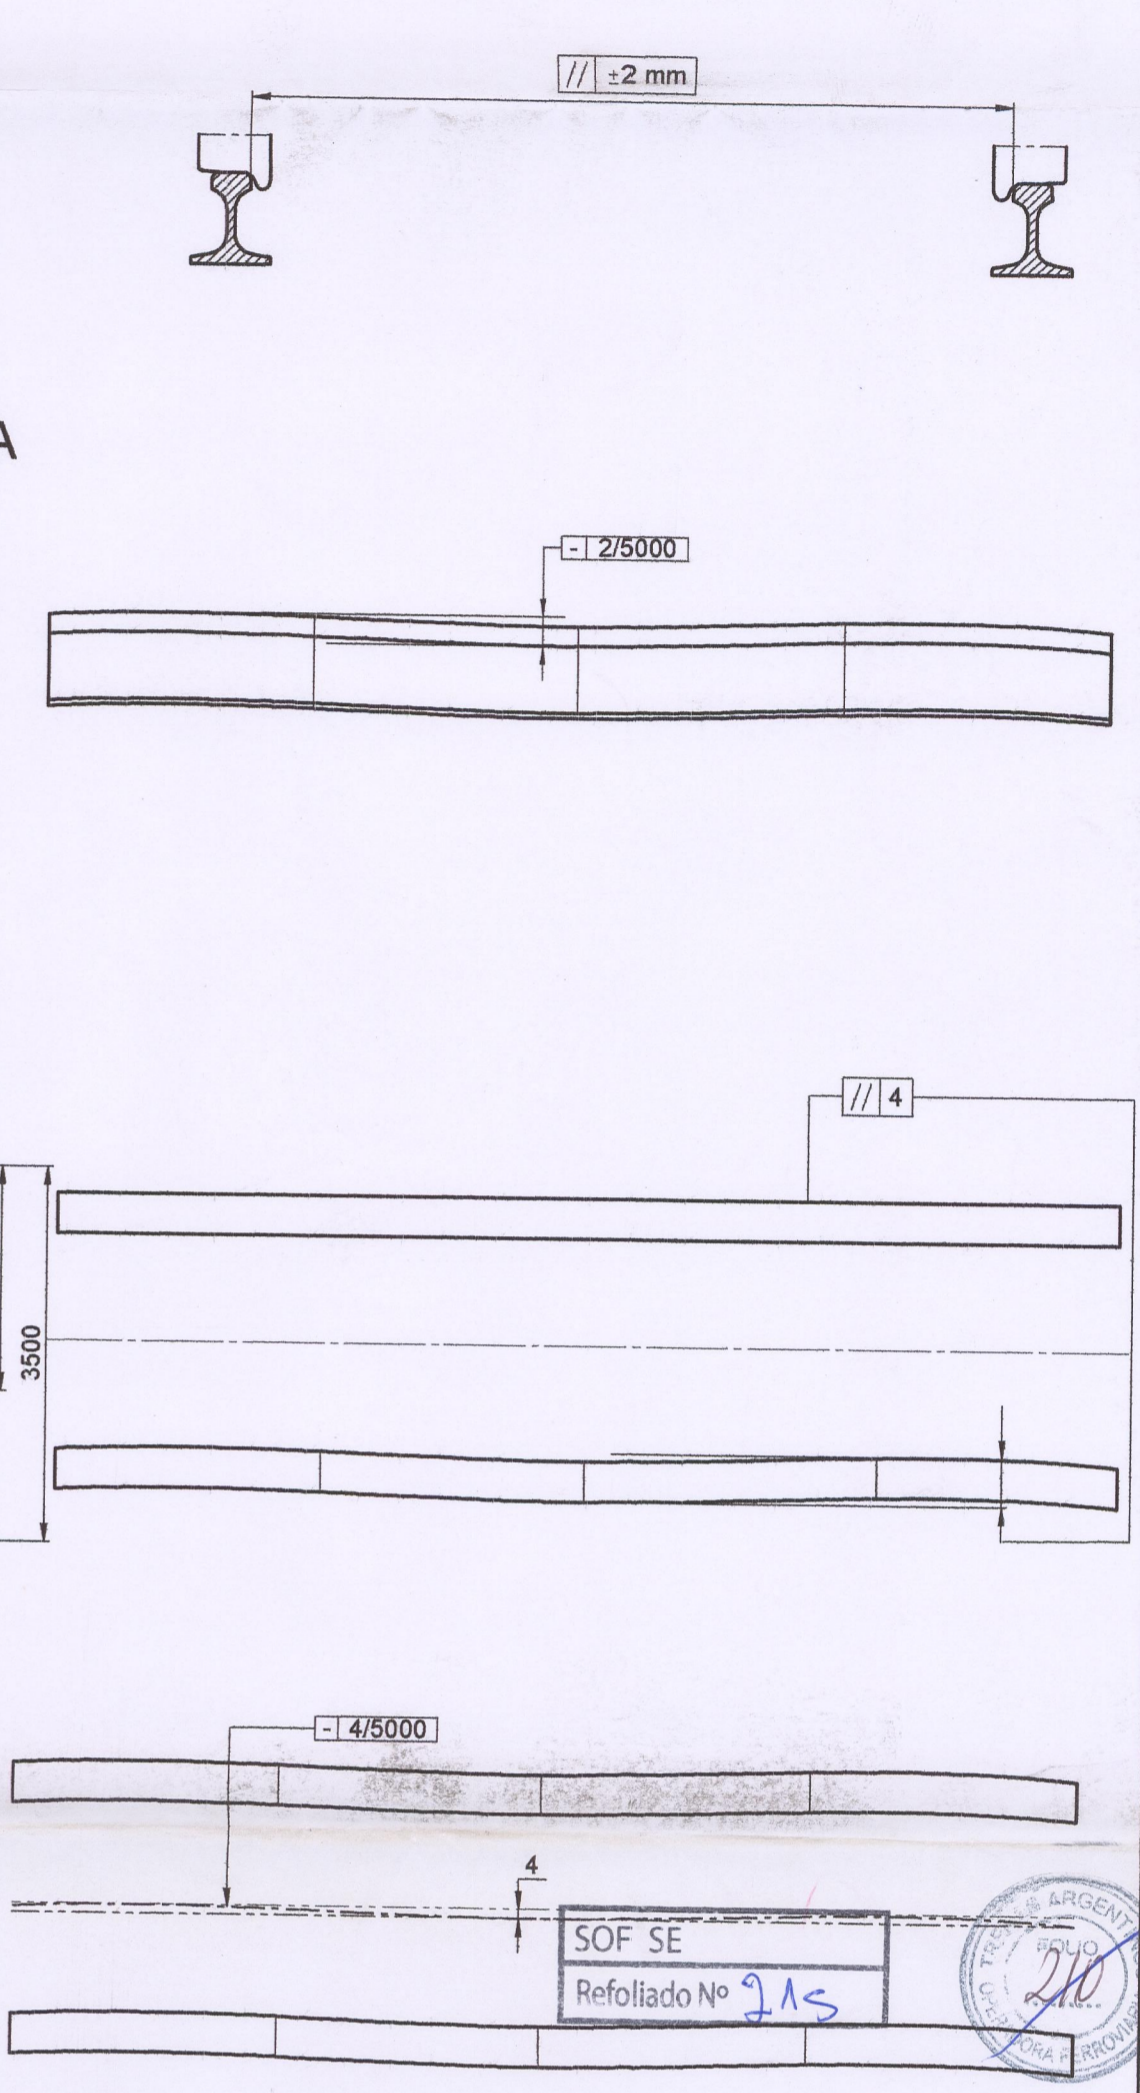

Konstr.	L.Grobacz	Zastępuje	
Sprzedaż		Zam. przez	
Zatwierdził			
Data		Tor 1000	UGE 180N
R14.6A	Plan fundamentu		B100 1000 004 00 40

Proj. Inż. L.Grobacz
Konsultant
