


CELDAS-TRAFO 1 - VISTA CON PUERTAS ABIERTAS.

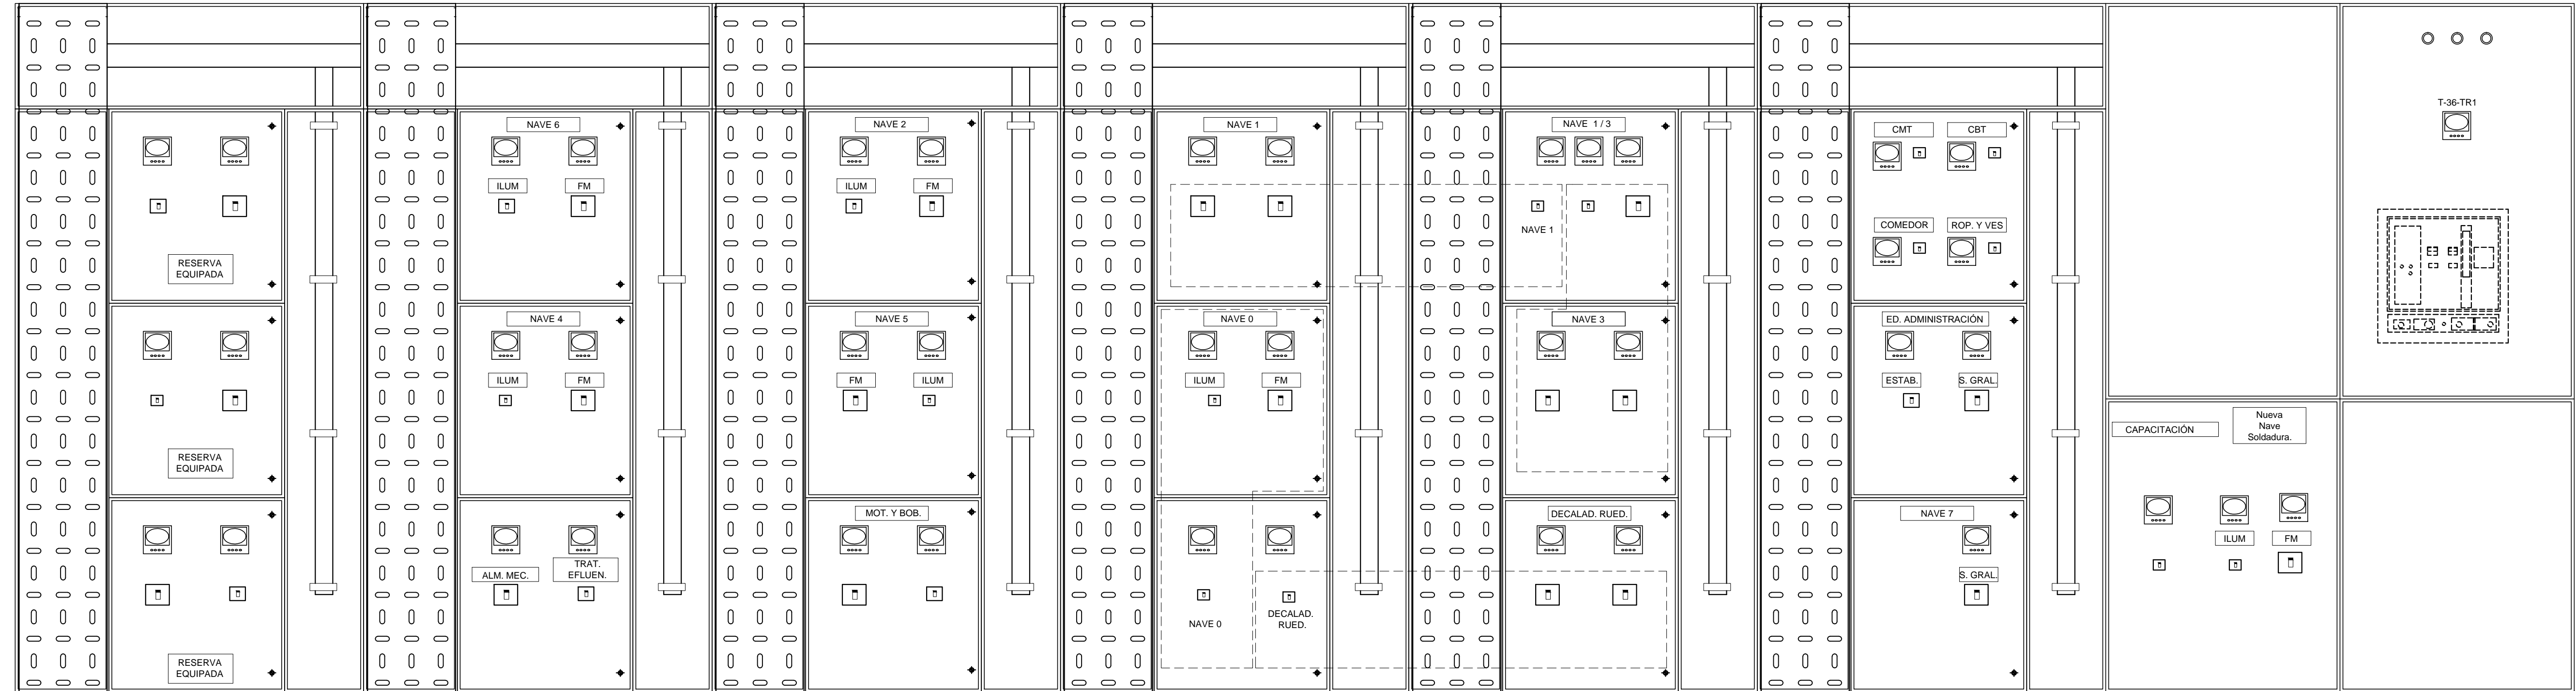

PLANO NO APTO PARA LA CONSTRUCCIÓN
 PLANO ESQUEMÁTICO - SE ENTREGA A TÍTULO INFORMATIVO // ES RESPONSABILIDAD DEL OFERENTE / CONTRATISTA VERIFICAR LA CONCORDANCIA ENTRE LO INDICADO EN EL PLIEGO Y LOS PLANOS ADJUNTADOS

	Obra: NUEVO CDBT EN TALLER REMEDIOS DE ESCALADA Ubicación: REMEDIOS DE ESCALADA	Proyecto: --- Dibujó/Modificó: --- Revisó: ---
	Centro de Baja Tensión (36) Plano Constructivo. CELDAS TRANSFORMADOR Nº 1	
Escala: ---	Fecha: 03/05/17	D 0 1 5 5 0 E L Total de Hojas: 2 de 6