

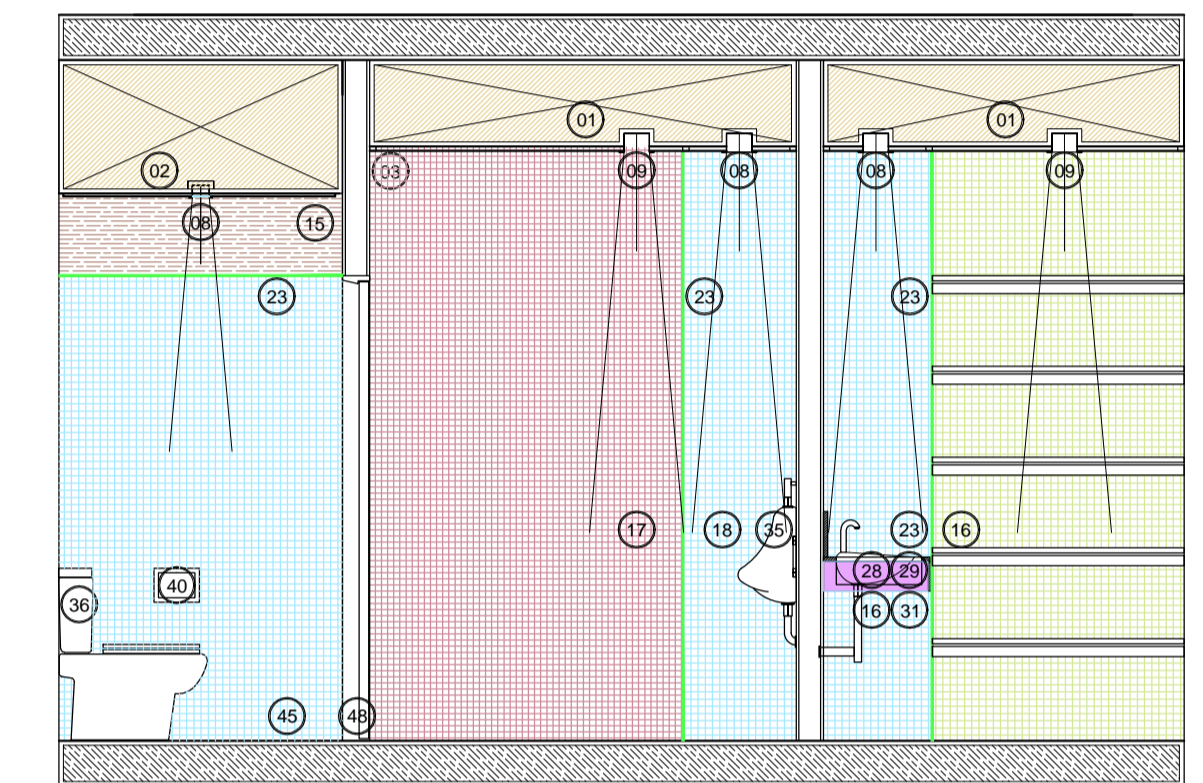
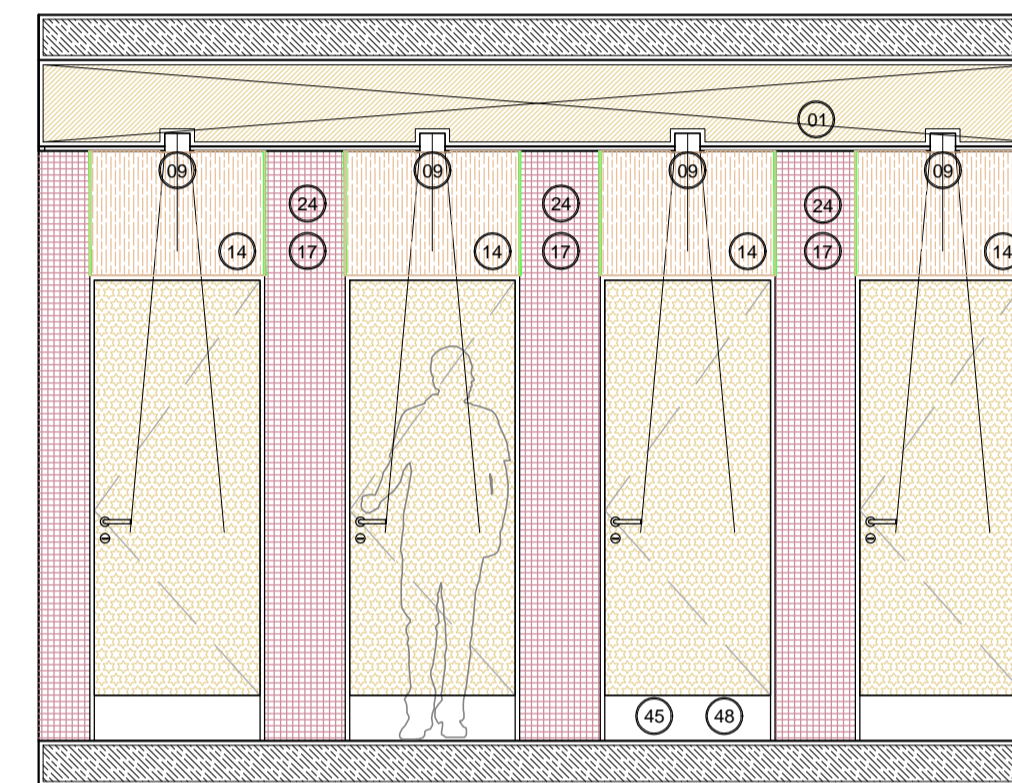
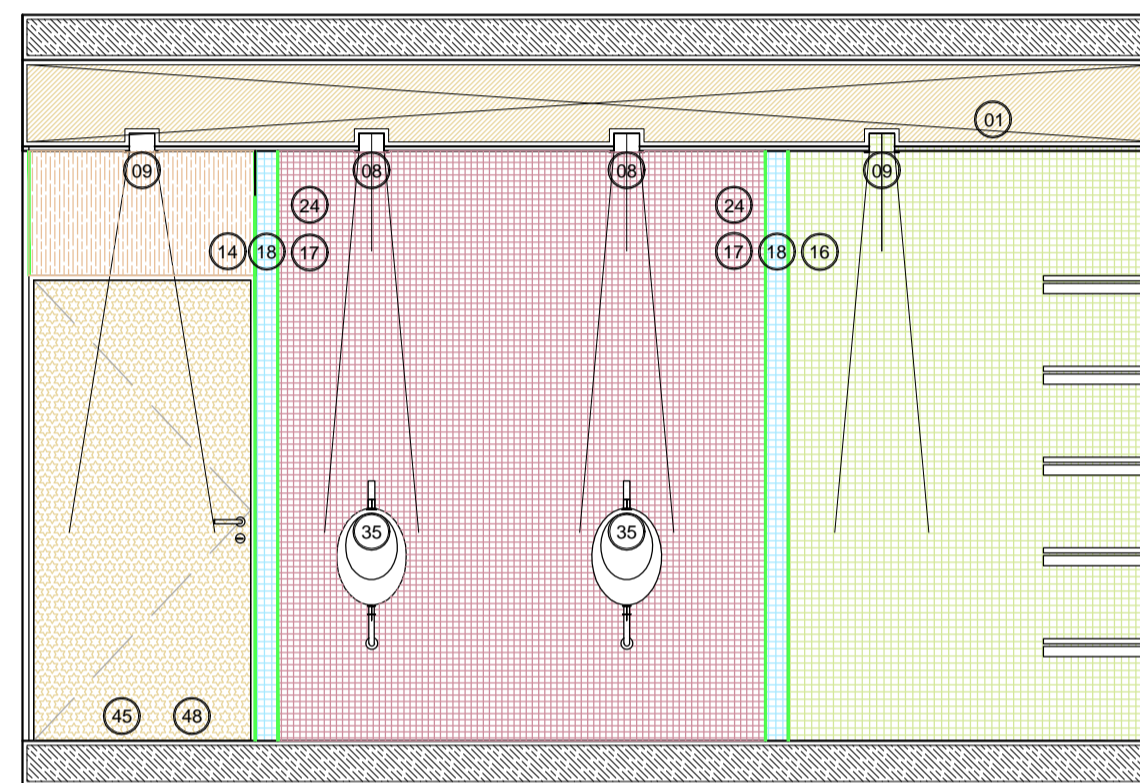
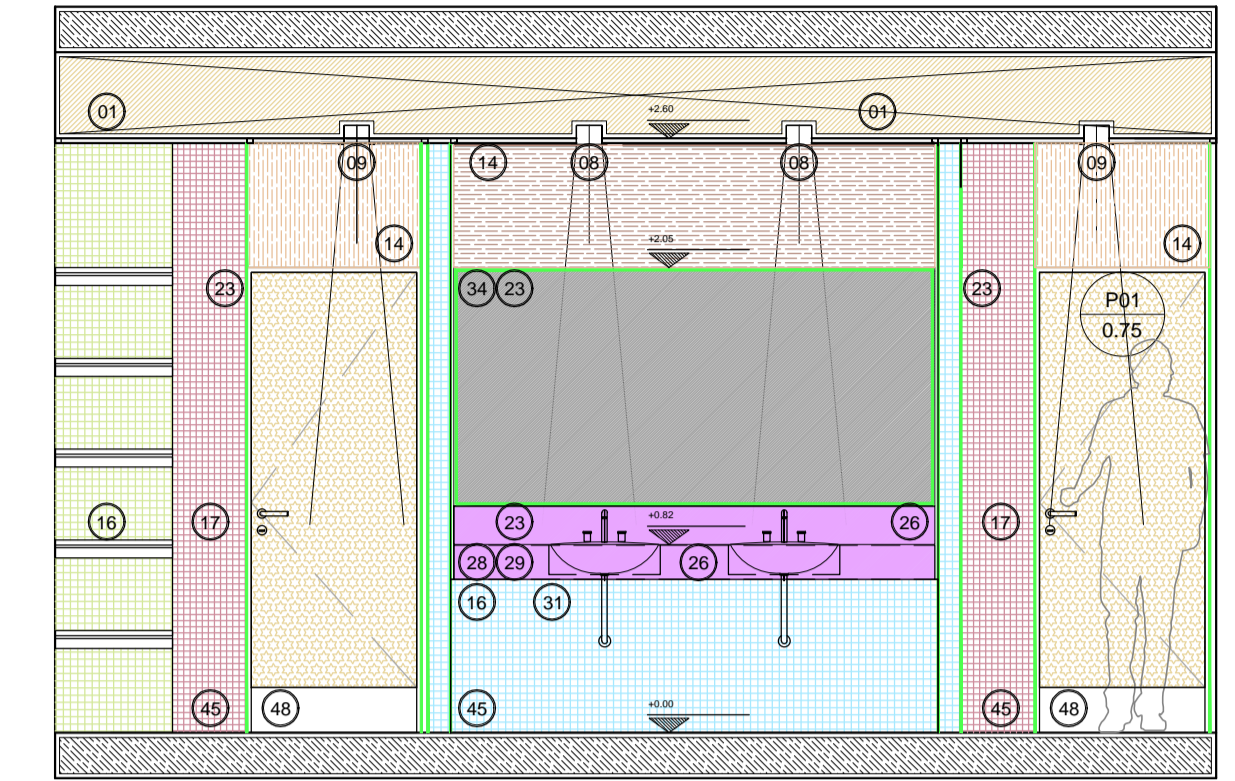
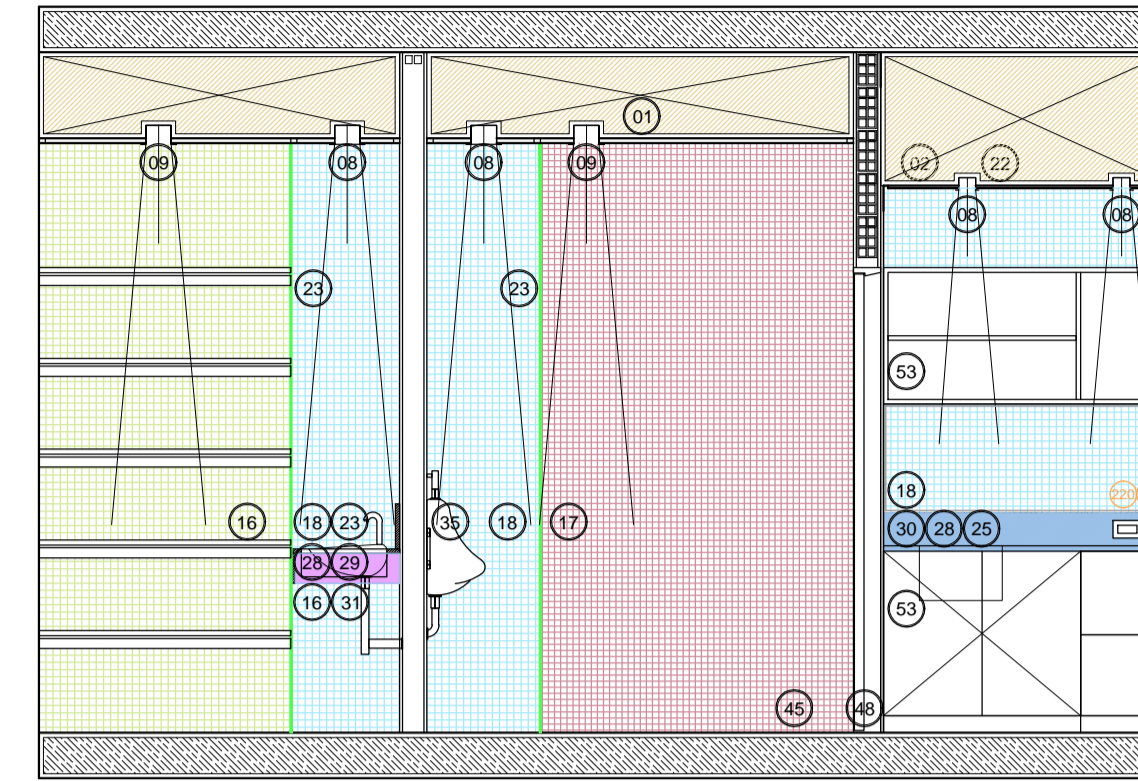
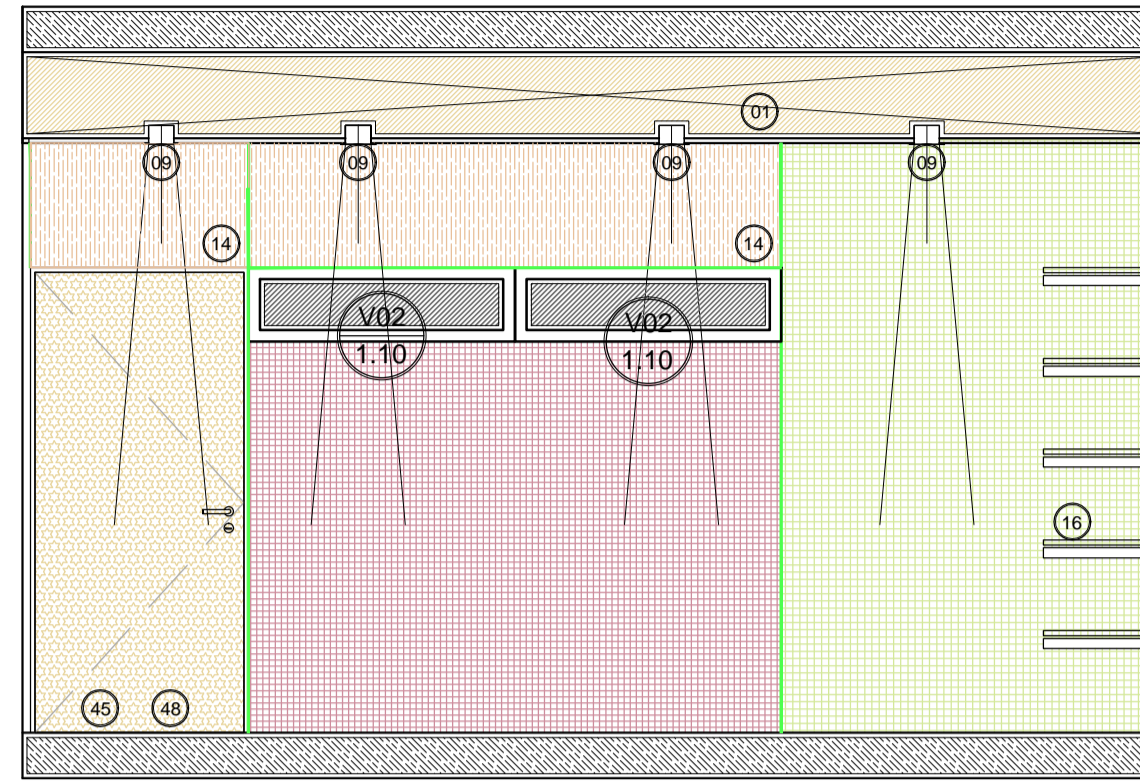
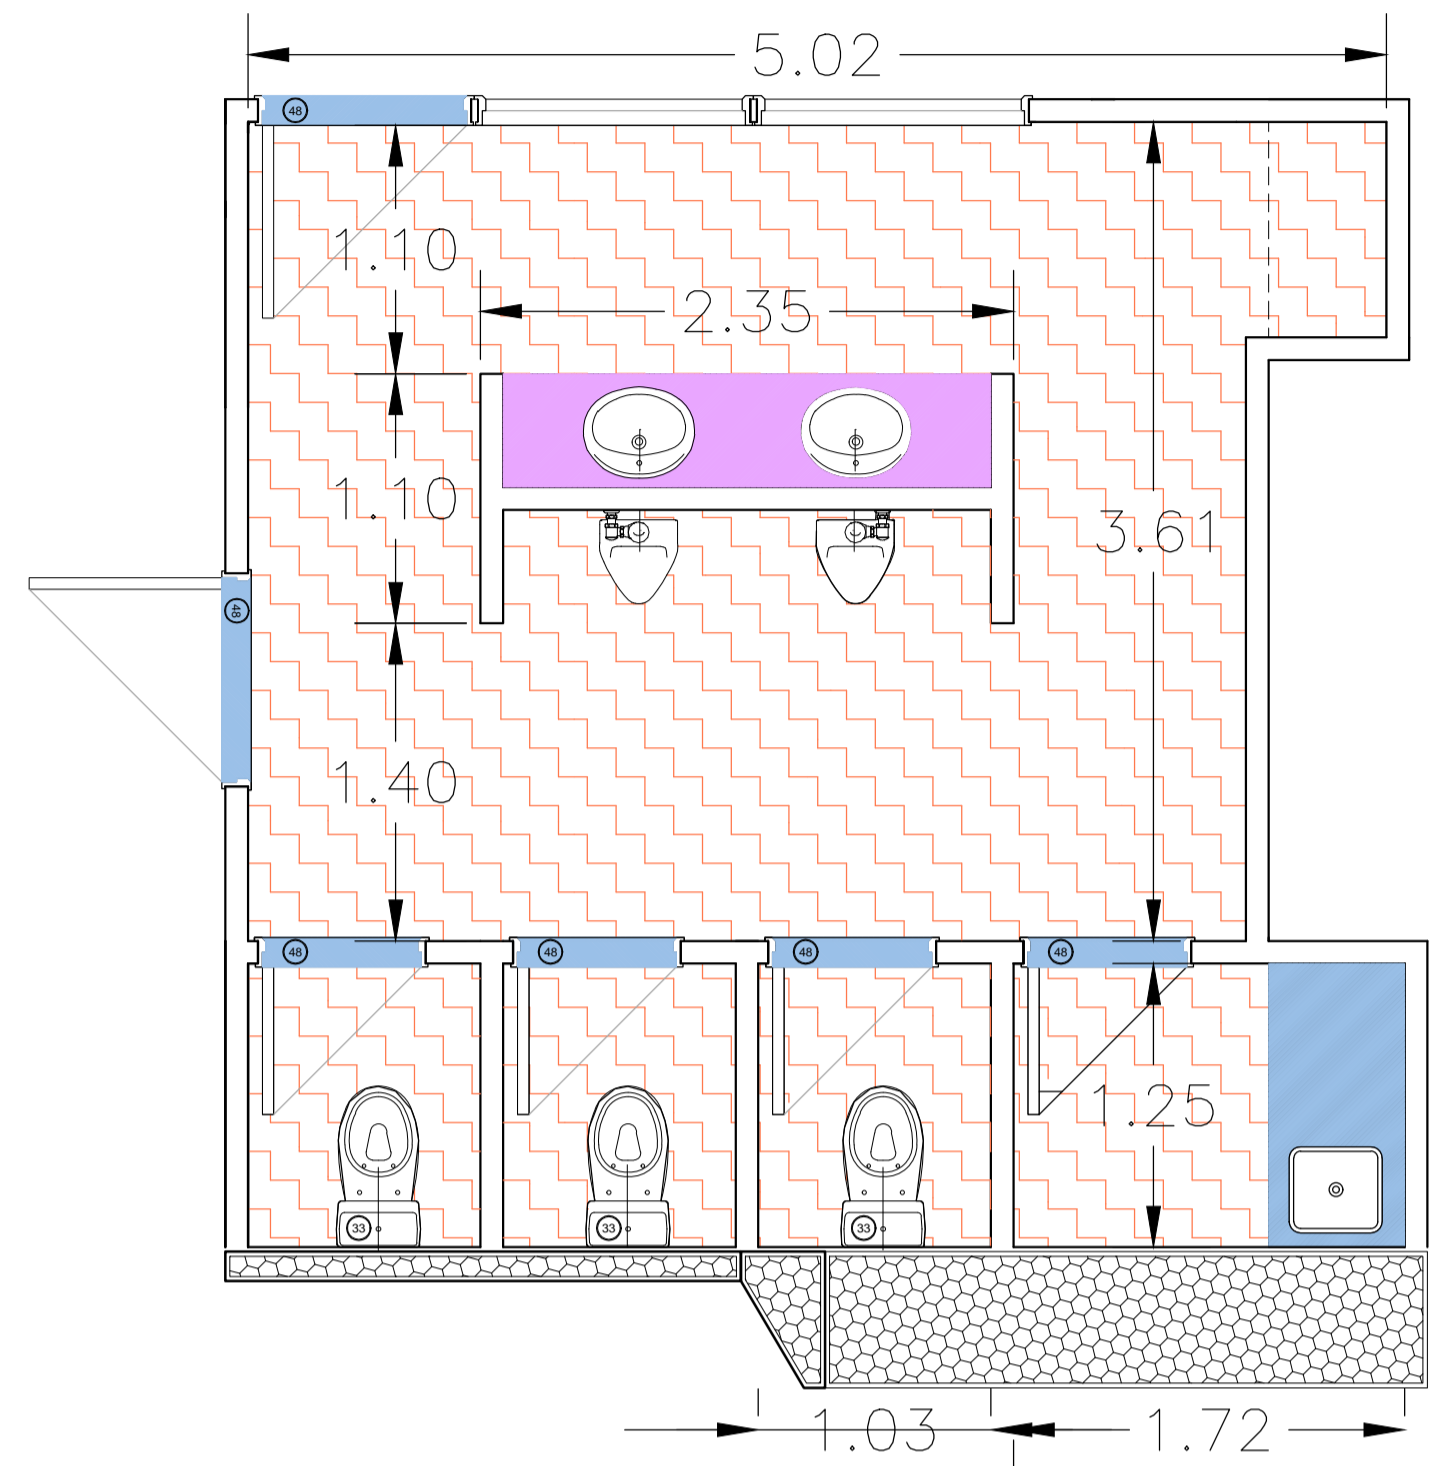
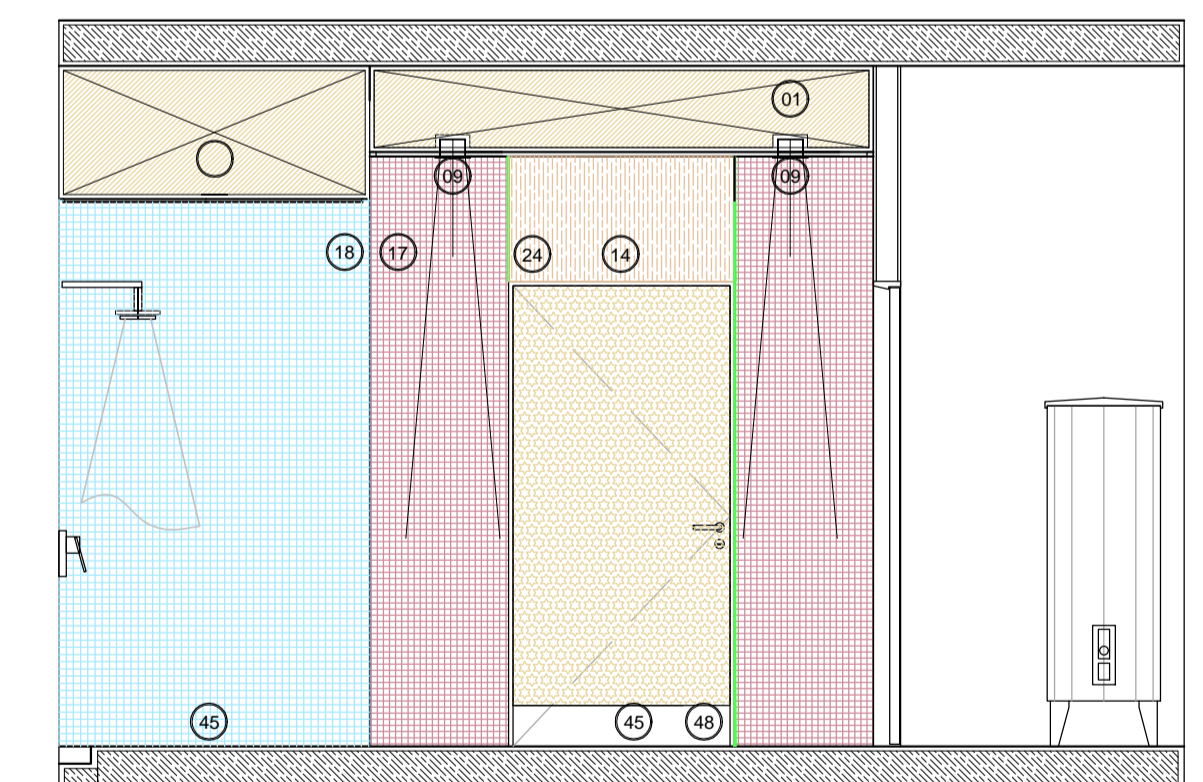
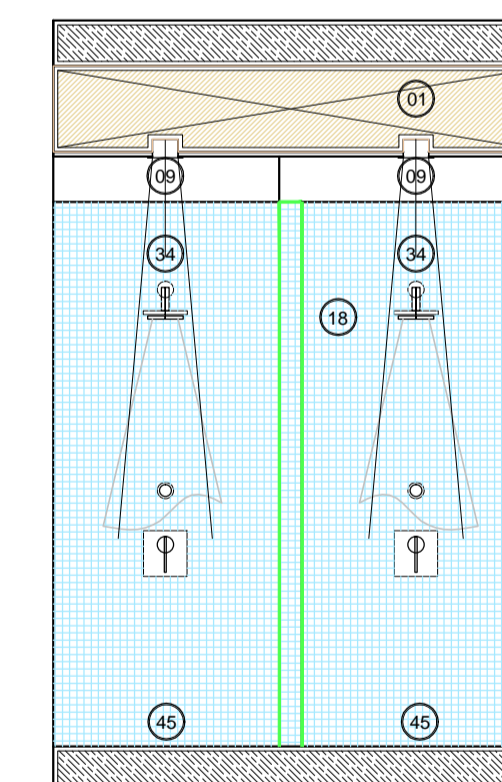
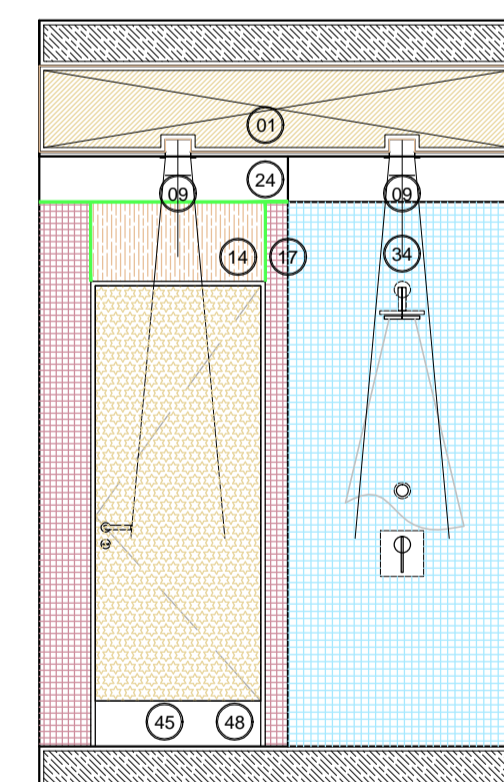


VISTAS Y DETALLES TÍPICOS DE NUCLEOS HUMEDOS / BAÑOS Y OFFICE ESC: 1.20

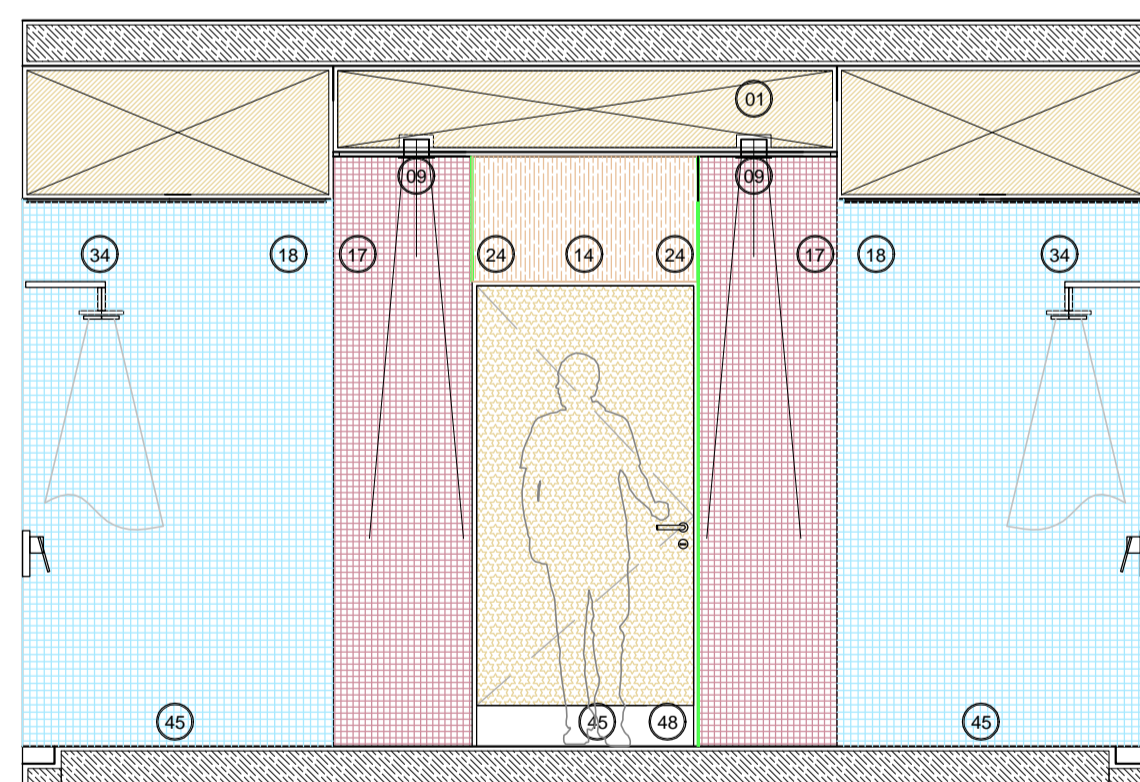

VISTAS Y DETALLES TÍPICOS DUCHA PB / ESC: 1.20

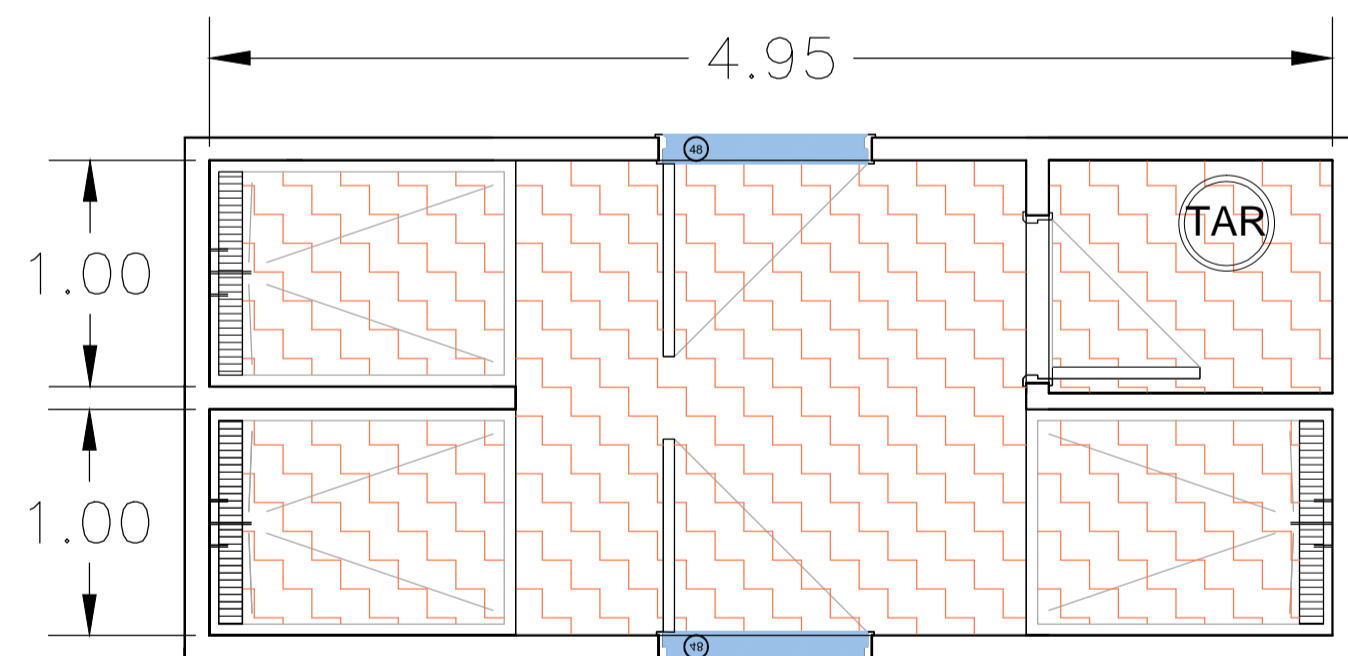

REFERENCIAS

- REFERENCIAS VISTAS INTERNAS
- 01
  - 02
  - 03
  - 04
- REFERENCIAS LOCALES
- LOCAL
- PISOS MUROS CIELORRESOS

- PISOS
- 01 PORCEMENTO FRATASADO TERMINACION POLIDENIMICO
  - 02 PRE-PISO TECNICO ELEVADO
  - 03 PPH: PISODUR LOCALES HUMEDOS
  - 04 PPH: PISODUR OFICINAS
  - 05 SOLA GRANITO GRIS MARA
- MUROS
- 01 MRC-REVESTIMIENTO CERAMICO
  - 02 MALALATEX ACRILICO
- CIELORRESOS
- 01 CHUVARRONADO VISTO TERMINACION LATEX
  - 02 C/PLACA ROCA YESO JUNTA TOMADA TERMINACION LATEX
  - 03 C/PLACA ROCA DE YESO HIDROFUGA
  - 04 C/PLACA ROCA DE YESO IGIFUGA

- Cielorrasos
- 01 Cielorraso Placa Roca de Yeso Hidrofugo
  - 02 C/Placa Roca de Yeso Hidrofugo
  - 03 Bufo: perfil "Z"
  - 04 Cielorraso Placa de Roca de Yeso Igifuga
  - 05 Cielorraso Desmontable
- Iluminacion
- 01 Spot de led fijo, para empotrar en techo. Lente prismatica. Cuerpo de aluminio inyectado. Fuente externa incluida. Potencia 1W/300 800 lumen. Blanco cálido.
  - 02 El spotlight LED redondo presenta una estética moderna y elegante y está diseñado con LED de alta luminosidad. Es de fácil instalación, y no requiere del agregado de artefactos adicionales. Es ideal para sustituir a los artefactos tipo dala circulares con un consumo muy inferior. Medidas: diámetro 230mm. Potencia 20W 220V. Blanco cálido / frío. Dimetizable.
  - 03 Panel de LED cuadrado con marco blanco, extrínseco para empotrar o para suspender en techo Armstrong de tamaño libre de grates. Diseñado con LED SMD de alta potencia y óptica lumínica. Grada de protección IP30. Disipar calor para evitar en su mayor medida el sobrecalentamiento, quemaduras en el confort visual, aunque driver. Medidas: 600x600mm. Potencia 48W 220V. Blanco cálido / frío.
  - 04 Sinalizador de estado a LEDs de alta luminosidad, autoalimentado por batería o cable fijo. Con indicador de carga. Cuerpo plástico inyectado ignífugo. Batería de litio. Cálculo Automático. Serie: Leyenda. Salida de emergencia. Hombre/Recha/Guerra. Baños. Sin batería. Forma de montaje: techo, pared, tensor, o bandera.

- Revestimientos
- 01 Revestimiento plástico Tipo Tarquí color Canela/Grís Tormenta
  - 02 Revestimiento tipo medio forro Masico
  - 03 Revestimiento veneciano Tipo San Lorenzo Mix Plata SL 33x33
  - 04 Revestimiento veneciano Tipo San Lorenzo Mix Humo SL 33x33
  - 05 Revestimiento veneciano Tipo San Lorenzo Blanco SL 33x33
  - 06 Pintura Latex muro tipo Albo toque subline color "Cosamento Memorable" 99YR82/029
  - 07 Pintura Latex muro tipo Albo toque subline color "Medianoche" 50Y15/032
  - 08 Pintura Latex muro tipo Albo toque subline color "Luzes Placas" 30Y35/047
  - 09 Pintura latex cielorraso Blanco
  - 10 Listel de acero inoxidable
  - 11 Bufo de acero inoxidable

- Mórmolos
- 01 Lavatorio Elco Oval 3 agujero con Grifería Kansas
  - 02 Bacia TPO Joahn E60
  - 03 Grifería Lavatorio Kansas Plus
  - 04 Grifería Cocina Kansas Plus
  - 05 Lavabo c/sopote fijo p/movilidad reducida inc. Grifería y descarga incluye espejo
  - 06 Lijado 4 mm
  - 07 Sucho con transferencia
  - 08 Minglerío Oval
  - 09 Inodoro Deca Vogue con Mueble incluye tapa
  - 10 Inodoro p/movilidad red. Incluye tapa
  - 11 Dispenser de jabon
  - 12 Dispenser de papel secamanos
  - 13 Portorollo
  - 14 Percha
  - 15 Barral Fijo
  - 16 Barral Movil

- Pisos y Zoccos
- 01 Pisolur Pompei Deserto 30x30
  - 02 Pisolur Conozel Granito 30x30
  - 03 Mosaico Granito en sectores húmedos
  - 04 Mosaico Granito en oficinas
  - 05 Piso Tecnico Elevado
  - 06 Piso Cemento frotado
  - 07 Piso Vinilico Homogeneo
  - 08 Sola de granito gris mara 20 mm
  - 09 Zococo en acero inoxidable pulido mate calidad ASI 304
  - 10 Muebles Balmesados y alacena
  - 11 Mueble Balmesados en Melamina Lino Teja Tipo Masala 4 agujero. Botas con ABS mismo tono. Cubetas en acero inoxidable modelo 1108 Hielera superior. Estanteria regulable interior al lado. La alacena cuenta con los mismos caracteristicos y estante para microondas.

**TRENES ARGENTINOS OPERACIONES**

Operadora Ferroviaria Sociedad del Estado  
Av. Dr. Ramos Mejía 1302, 4°, CABA (CP 1104) Argentina. Tel. (54-11) 3220-630  
www.trenesargentinos.gov.ar

Ministerio de Transporte  
Presidencia de la Nación

**Refuncionalización Nave Plasser  
Plano de Interiorismo**

LA FIRMA SE RESERVA LA PROPIEDAD DE ESTE ELABORADO CON PROHIBICIÓN DE REPRODUCIRLO O TRANSFERIRLO EN TODO O EN PARTE A OTRA FIRMA O PERSONA SIN SU PREVIA AUTORIZACIÓN ESCRITA.

APROBADO: MDB

FECHA: NOV 2017

LINEA: ROCA

RAMAL: SC-VO-ET058-PL06