
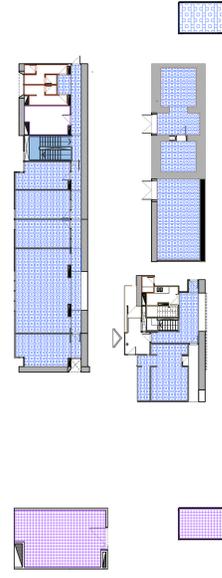


PLANTA PRIMER PISO

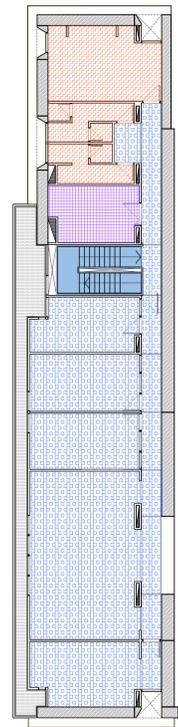

**Piso vinílico continuo en locales primer piso, acceso y sala electricidad tipo Tarkett línea Eclipse o calidad superior**

Se proveerá y colocará un piso de vinilo homogéneo en rollo de 23m de largo por 2 m de ancho en los solados correspondientes a oficinas. El mismo tendrá un tratamiento de protección PUR Reforzado (X-treme Reinforcement), el solado a proveer será tipo Tarkett Eclipse o calidad superior.

**Carpeta de Nivelación bajo piso vinílico continuo**

Se realizará una carpeta de nivelación en todos los locales que así lo requieren previa la colocación de todos los pisos a proveer. La carpeta será realizada según las reglas del buen arte y según se indica en el anexo correspondiente al PEG que se adjunta al presente llamado.

**Piso Técnico elevado terminación melamínica en Rack**

Se colocará Piso técnico Elevado terminación melamina según se indica en planos, la altura será regulable hasta 18 cm.



**Solado tipo Pisodur 30x30 en locales húmedos**

Corresponde la Provisión, transporte y colocación de Pisodur marca San Lorenzo o calidad superior. Modelos: "Canezei Granito" y "Pompei Desierto" medidas 30\*30 cm.

Se colocarán sobre carpeta, utilizando adhesivos para pisodur marca Klaukol o superior calidad, con juntas tomadas con pastina tipo Klaukol o similar de primera marca color a determinar por la Inspección.

Una vez llenadas las juntas, se lavará con solución de ácido muriático al 10% en agua, para proceder luego a su enjuague y secado.

La Contratista presentará muestras del piso para su aprobación por parte de la Inspección.




**Solado exterior cemento alisado o cilindrado 1°capa (1:3) de 2 cm, 2° capa (1:2) de 5 mm. 3° capa alisada con cemento puro**

Solado cemento alisado o cilindrado 1°capa (1:3) de 2 cm, 2° capa(1:2) de 5 mm. 3° capa alisada con cemento puro, Se colocará en locales Deposito PB y Senderos exteriores acceso



**Revestimiento Granito Gris Mara**


Se colocará un piso de granito gris mara en la escalera principal, el mismo estará fiamatado y llevará zócalo de 7 cm pulido brillante. El espesor de todas las piezas será de 2 cm de espesor no admitiéndose enchapados ni marmetas.

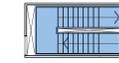

**Demarcación de Senderos**


Incluye la provisión y mano de obra especializada para realizar la pintura epoxi de alto contenido de sólidos en pisos de dicha zona, en una superficie estimada de 480 m2 y demarcación en ambos lados del pasillo, de acuerdo a las siguientes especificaciones:

- Lavado de la zona a tratar con Limpisai plus o calidad superior
- Aplicación de retoque con enduido epoxi tipo adipoxi nv 300 o calidad superior.
- Aplicación de una mano de imprimación epoxi como anclaje.
- Aplicación de dos manos de esmalte epoxi de alto contenido de sólidos y sin solventes adipoxi esmalte as 100.

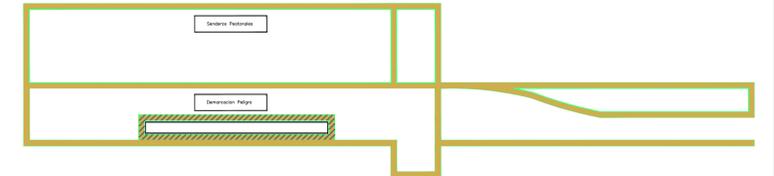


**Solia de Granito Gris mara o calidad superior**

Se colocaran solías de Granito Gris Mara en todas las Carpinterías P01 /P02 / P03 y P04 según se indica en los planos.

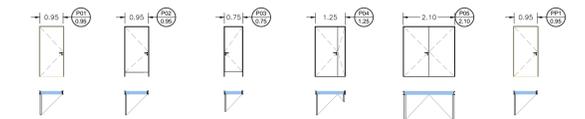

La demarcación vial será de ancho de 10 cm  
Se realizará la limpieza mecánica de toda la superficie previa aplicación del producto, se utilizara cinta de enmascarar de todas las superficies a tratar a fin de garantizar su correcta terminación, al superficie será terminada con dos manos de ADIPOXI VIAL o calidad superior  
La I.O podrá exigir a LA CONTRATISTA la ejecución de muestras que a su juicio considere oportuno. Además, si lo juzgara conveniente, en cualquier momento podrá ordenar la aplicación de las primeras manos de un tono distinto al de la muestra elegida, reservando para las capas de acabado la aplicación del tono adoptado u otro tono.

PLANTA DE CONJUNTO

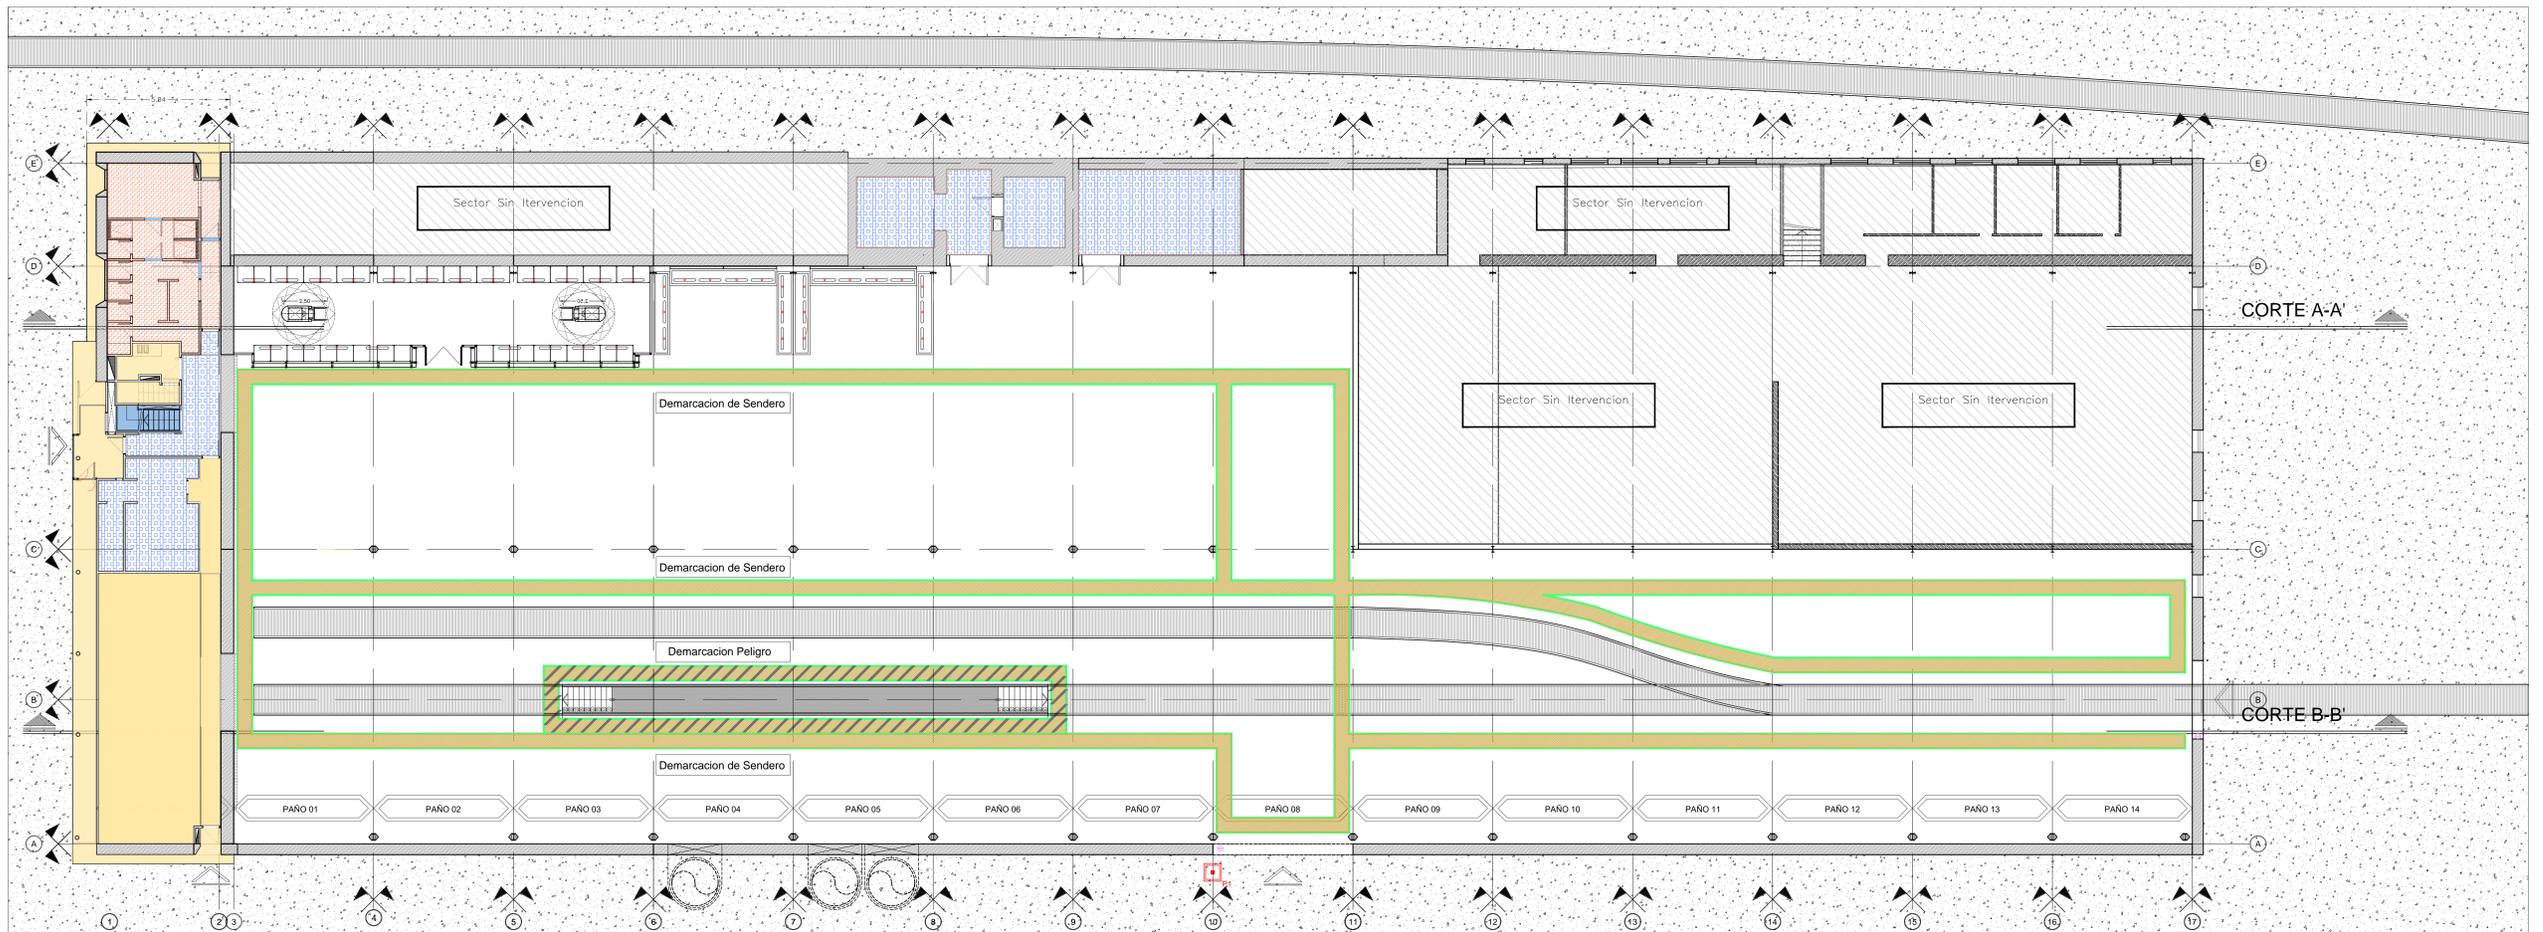

- Piso vinílico continuo Tarkett línea Eclipse o calidad superior
- Solado tipo Pisodur 30x30 en locales húmedos
- Revestimiento Granito Gris Mara
- Piso Técnico elevado terminación melamínica en Rack
- Piso cemento alisado o cilindrado

NOTAS  



**TRENES ARGENTINOS OPERACIONES**  
Operadora Ferroviaria Sociedad del Estado  
Av. Dr. Ramos Mejía 1302, 4° CABA (CP 1100) Argentina. Tel: 04-11-3220-630  
www.trenesargentinos.gov.ar

Ministerio de Transporte y Presidencia de la Nación

ESCALA: N/C  
FECHA: NOV 2017  
LÍNEA: ROCA  
RAMAL: SC-VO-ET058-PL13

PROYECTO: MDB  
EJECUTO: LS  
REVISIONES: LS

DESCRIPCIÓN: Refuncionalización Nave Plasser Plano de Solados, Carpetas y Zócalos