



PLANTA PRIMER PISO

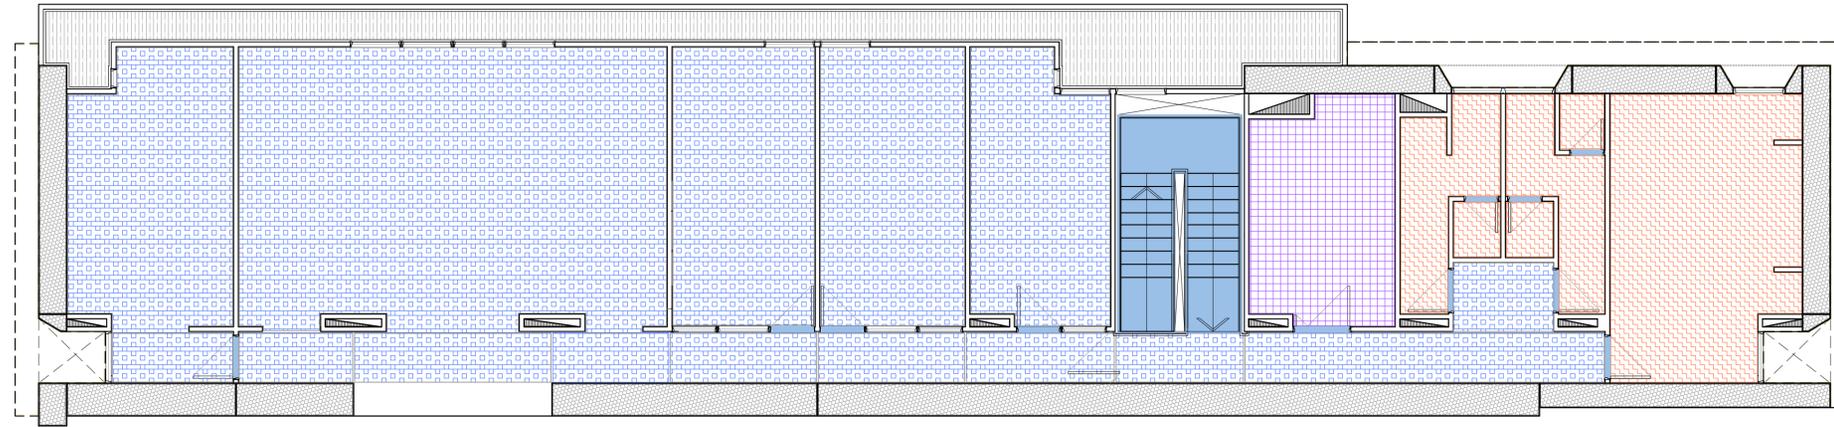

PLANTA BAJA

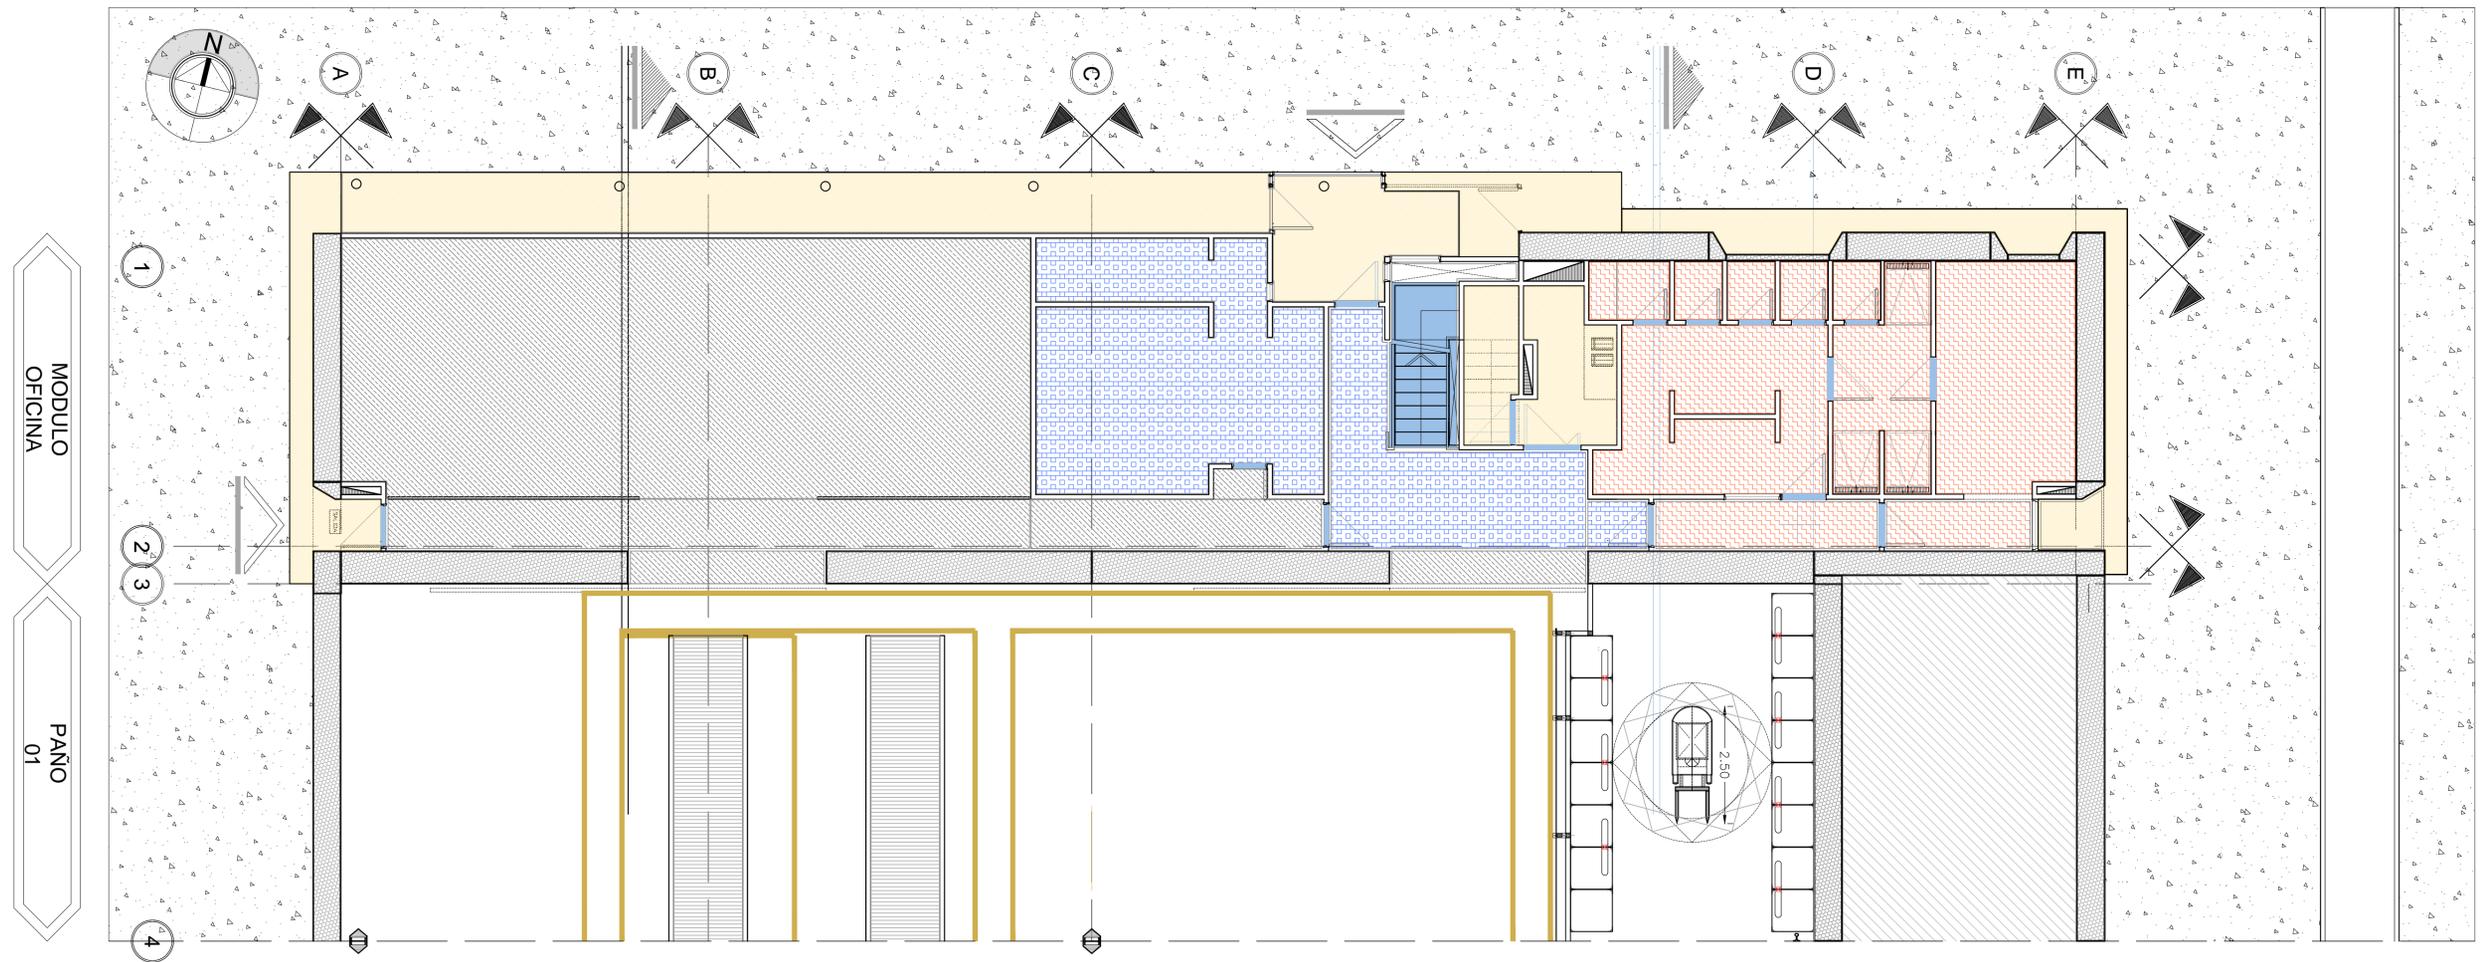

- Piso vinílico continuo Tarkett línea Eclipse o calidad superior
- Solado tipo Pisosur 30x30 en locales húmedos
- Revestimiento Granito Gris Mara
- Piso Técnico elevado terminación melamínica en Rack
- Piso cemento alisado o cilindrado

<b>TRENES ARGENTINOS OPERACIONES</b>		Operadora Ferroviaria Sociedad del Estado Av. Dr. Ramos Mejía 1332, 4º. CABA CP 1104 Argentina. Tel. (54-11) 3220-630 www.trenesargentinos.gob.ar		<b>Ministerio de Transporte y Obras Públicas</b> Presidencia de la Nación
PROYECTO	EQUIPO	Refuncionalización Nave Plasser Plano de Solados, Carpetas y Zócalos		
ARQUITECTO	MOB	ESCALA: N/C	FECHA: NOV 2017	LINEA: ROCA
		LA FIRMA SE ASESORAN LA PROYECTO DE DISEÑO, EJECUCION, CONTROL Y SUPERVISION DE OBRA Y MANTENIMIENTO DE LA INFRAESTRUCTURA FERROVIARIA EN SU AREA DE RESPONSABILIDAD TECNICA.	RAMAL:	SC-VO-ET056-PL12