


VISTA LATERAL



VISTA FRONTAL

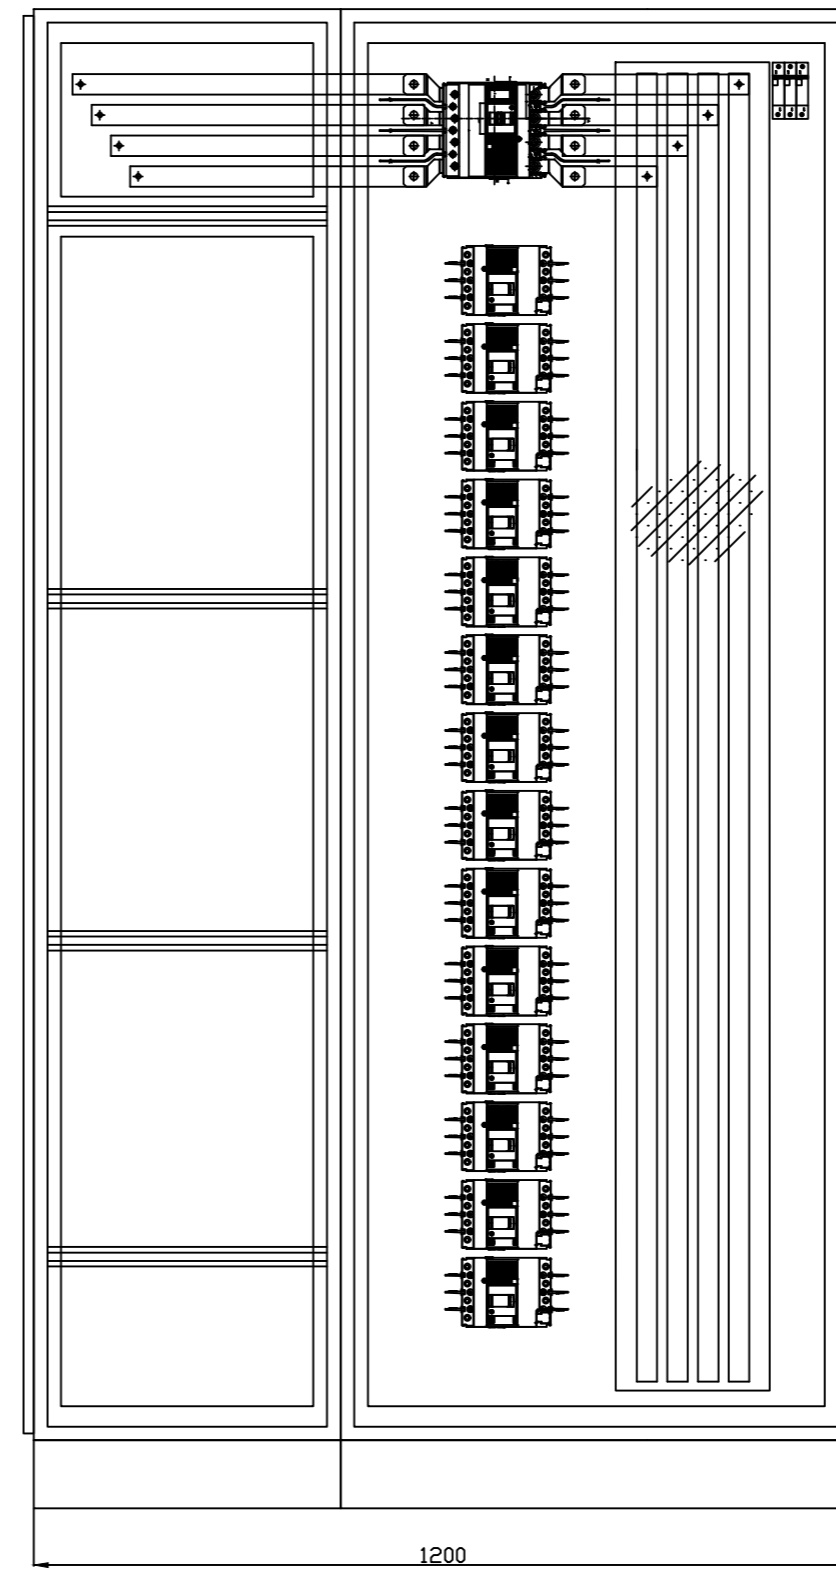

VISTA INTERIOR
DISTRIBUCION DE
COMPONENTES

NOTA: Las dimensiones son orientativas y se ajustarán a la disponibilidad del lugar.

2			
1			
N°	Revision - Detalle	Fecha	Respons.
		Ubicación: HAEDO	
		Proyecto: ---	
		Obra: SUBESTACION TALLER REPARACIONES	
		Dibujó/Modificó: ---	
		Revisó: ---	
		Total de Hojas: 1 / 1	
GERENCIA DE INGENIERIA SUBGERENCIA INGENIERIA ELECTRICA		NUEVO TABLERO ELECTRICO. 380/220 V DIAGRAMA TOPOGRAFICO	
Escala: -/-	Fecha: -/-	E SA SE 0002 001 8 / 16	