



PLANTA PRIMER PISO

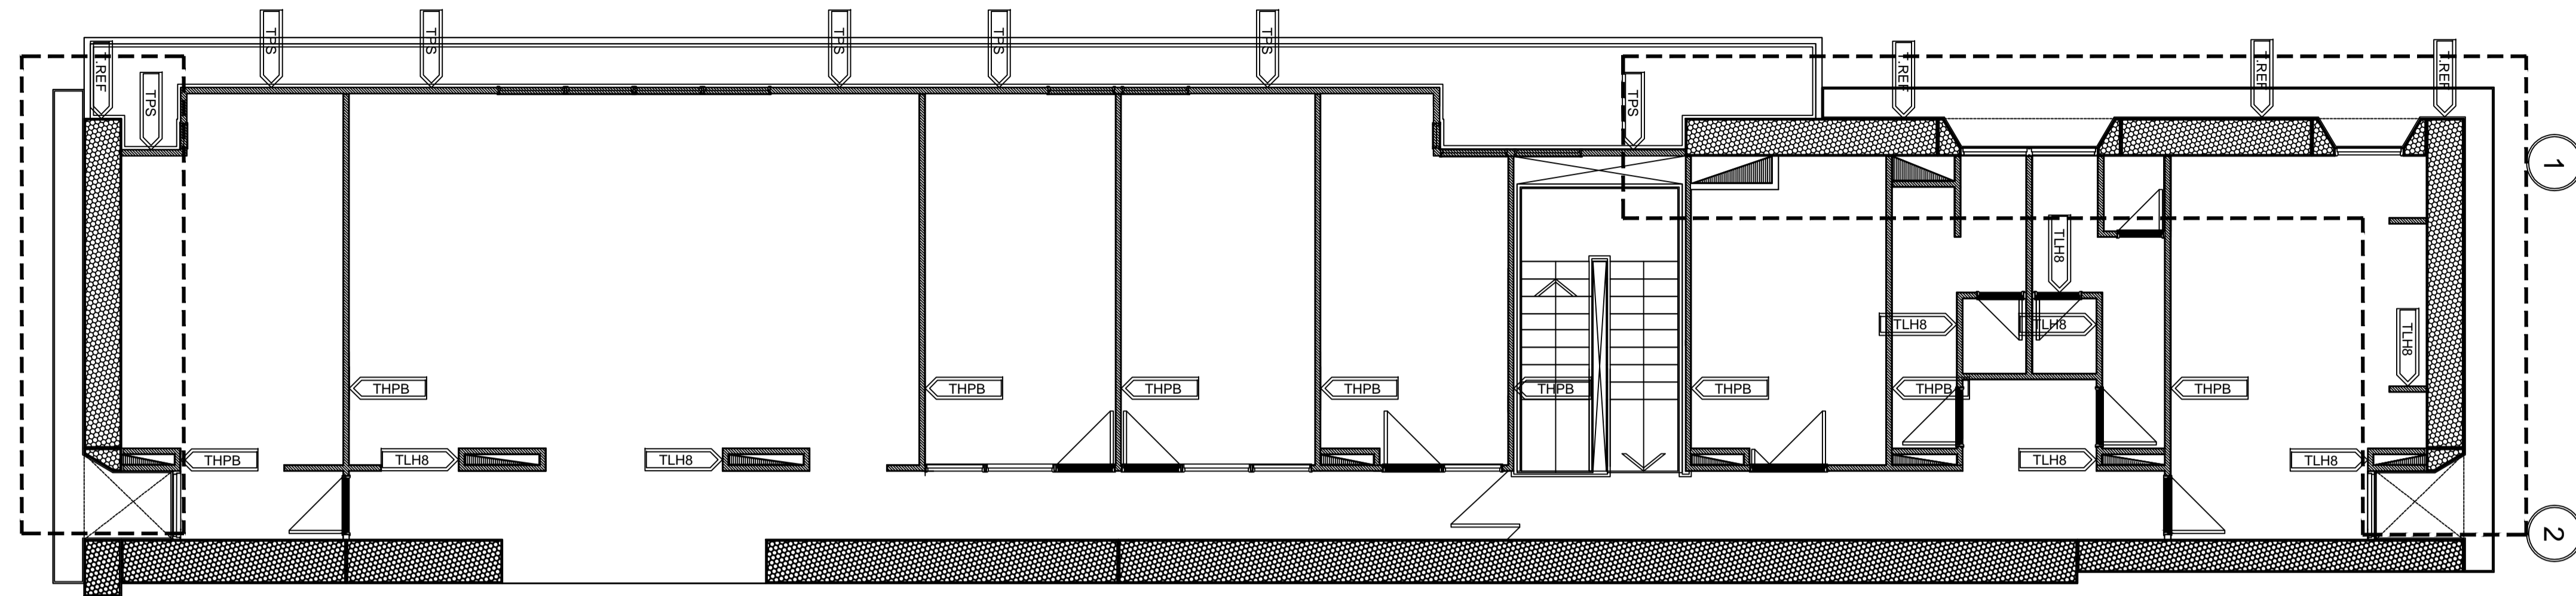

PLANTA DE CONJUNTO

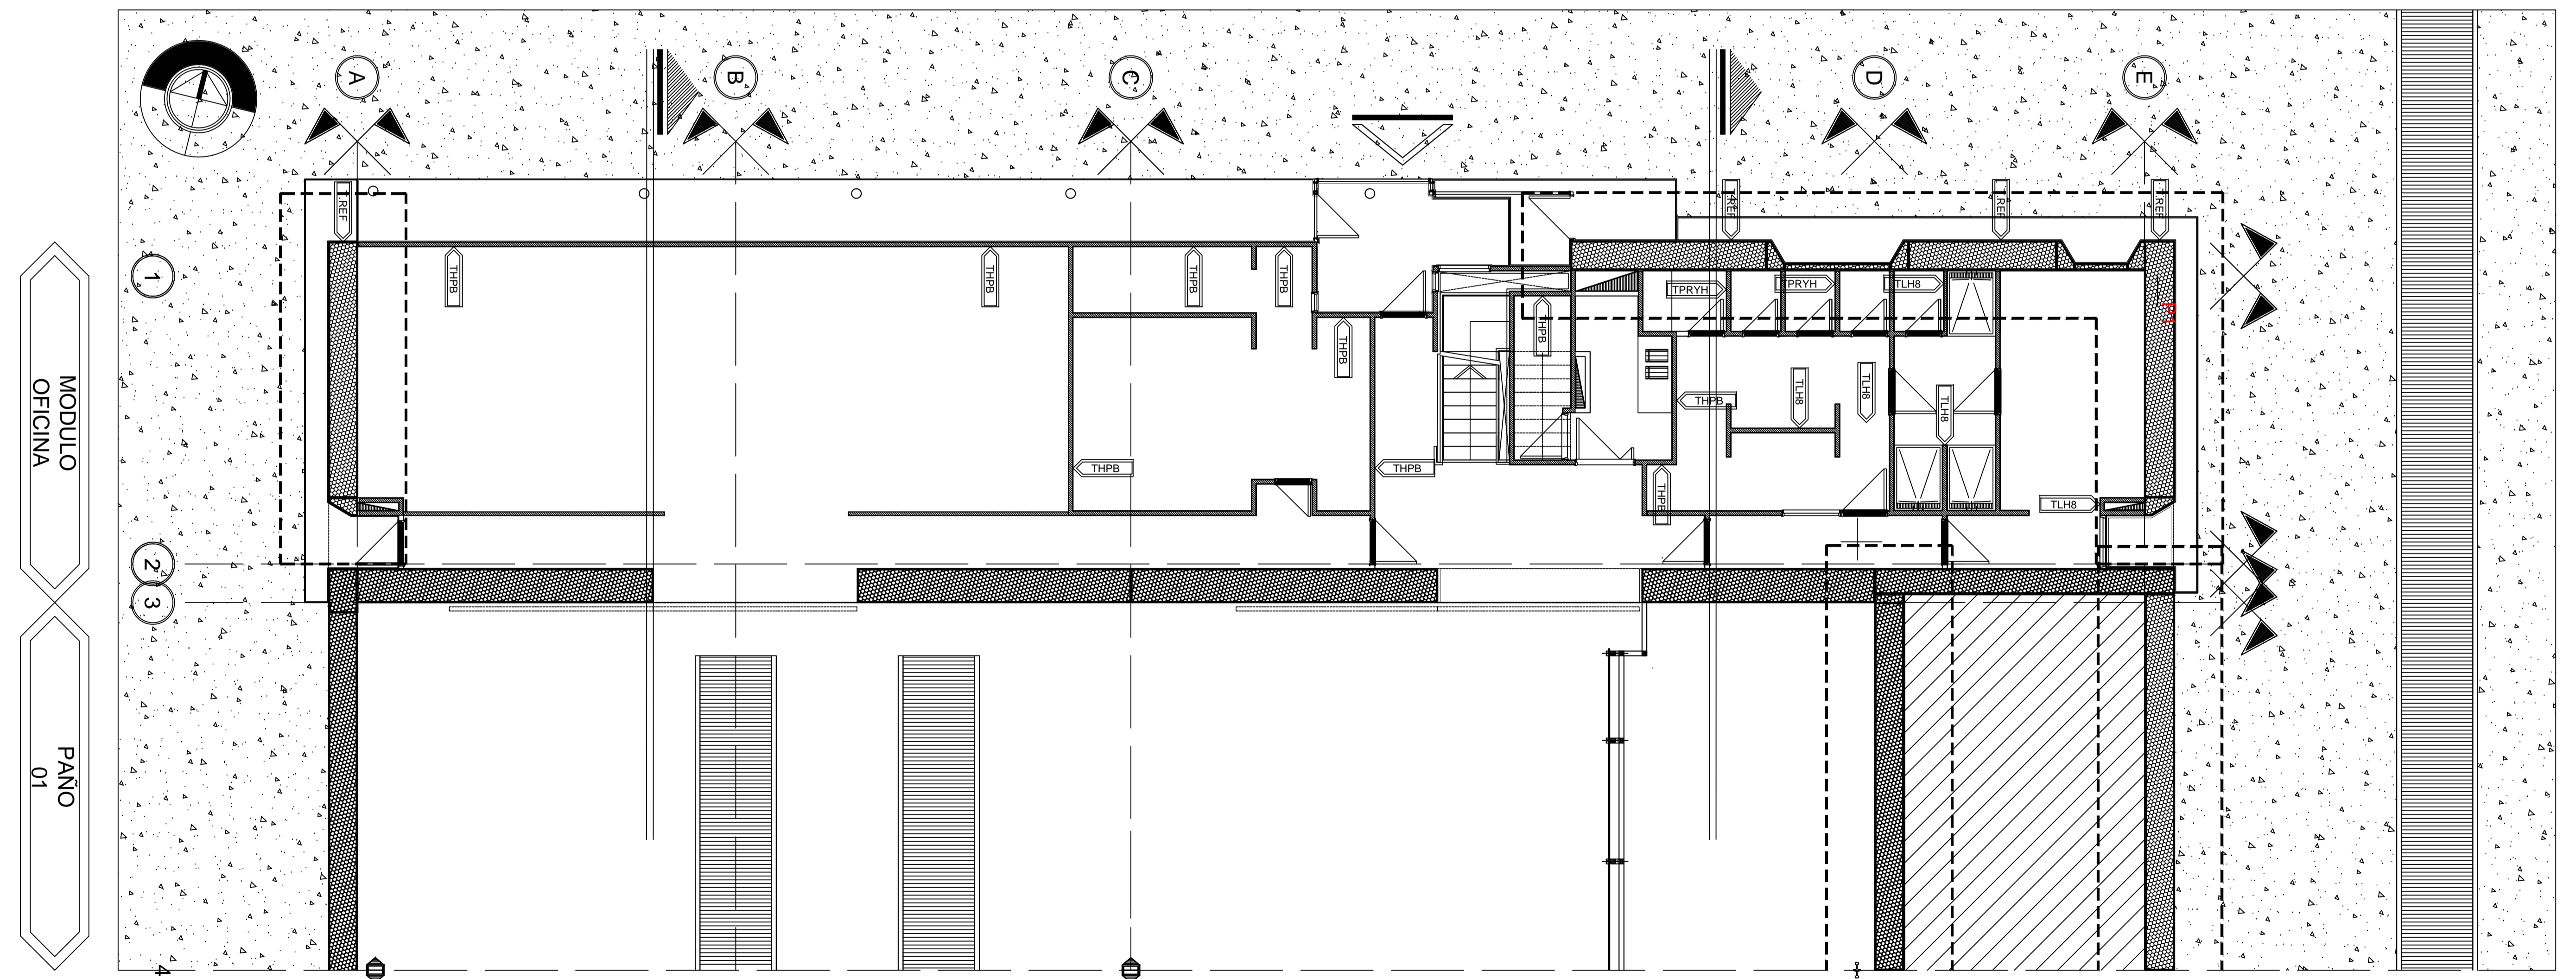

THPB TABIQUES DE BLOQUE DE HORMIGON PORTANTE
TPS TABIQUES DE PLACAS SUPERBOARD
TLHB TABIQUES DE LADRILLO HUECO DE 8 CM

TPRYH TABIQUES DE PLACA DE ROCA DE YESO HIDROFUGA
T.REF REFUERZOS EN MUROS EXISTENTES

NOTAS
 1. VER PLANO DE ESTRUCTURA
 2. VER PLANO DE ESTRUCTURA
 3. VER PLANO DE ESTRUCTURA
 4. VER PLANO DE ESTRUCTURA

NOTAS
 1. EL CONTRATISTA DEBERA PRESENTAR PLANOS FINALES PARA SER APROBADO POR LA D.D.D.
 2. EL CONTRATISTA DEBERA PRESENTAR PLANOS FINALES PARA SER APROBADO POR LA D.D.D.
 3. EL CONTRATISTA DEBERA PRESENTAR PLANOS FINALES PARA SER APROBADO POR LA D.D.D.

TRENES ARGENTINOS OPERACIONES Operadora Ferroviaria Sociedad del Estado Av. Dr. Ramos Mejía 1302, 4º, CABA (CP 1104) Argentina. Tel. (54-11) 3220-630 www.trenesargentinos.gov.ar		Ministerio de Transporte Presidencia de la Nación	
Refuncionalización Nave Plisser Plano de Tabiquería			
LS EJECUCION LS PROYECTO MD6 APROBADO	ESCALA: 1/50 FECHA: NOV 2017 LINEA: ROCA LA FIRMA SE DEBERA LA PROPIEDAD DE ESTE DISEÑO CON FIRMAS DE RESPONSABILIDAD Y TITULO DE INGENIERO EN OBRA DTA PARA O PERSONA EN SU PROPIA AUTORIZACION ESCRITA	RAMAL: SC-VO-ET058-PL10	APROBADO