


BLOQUE OFICINAS

PROYECCION GALIBO

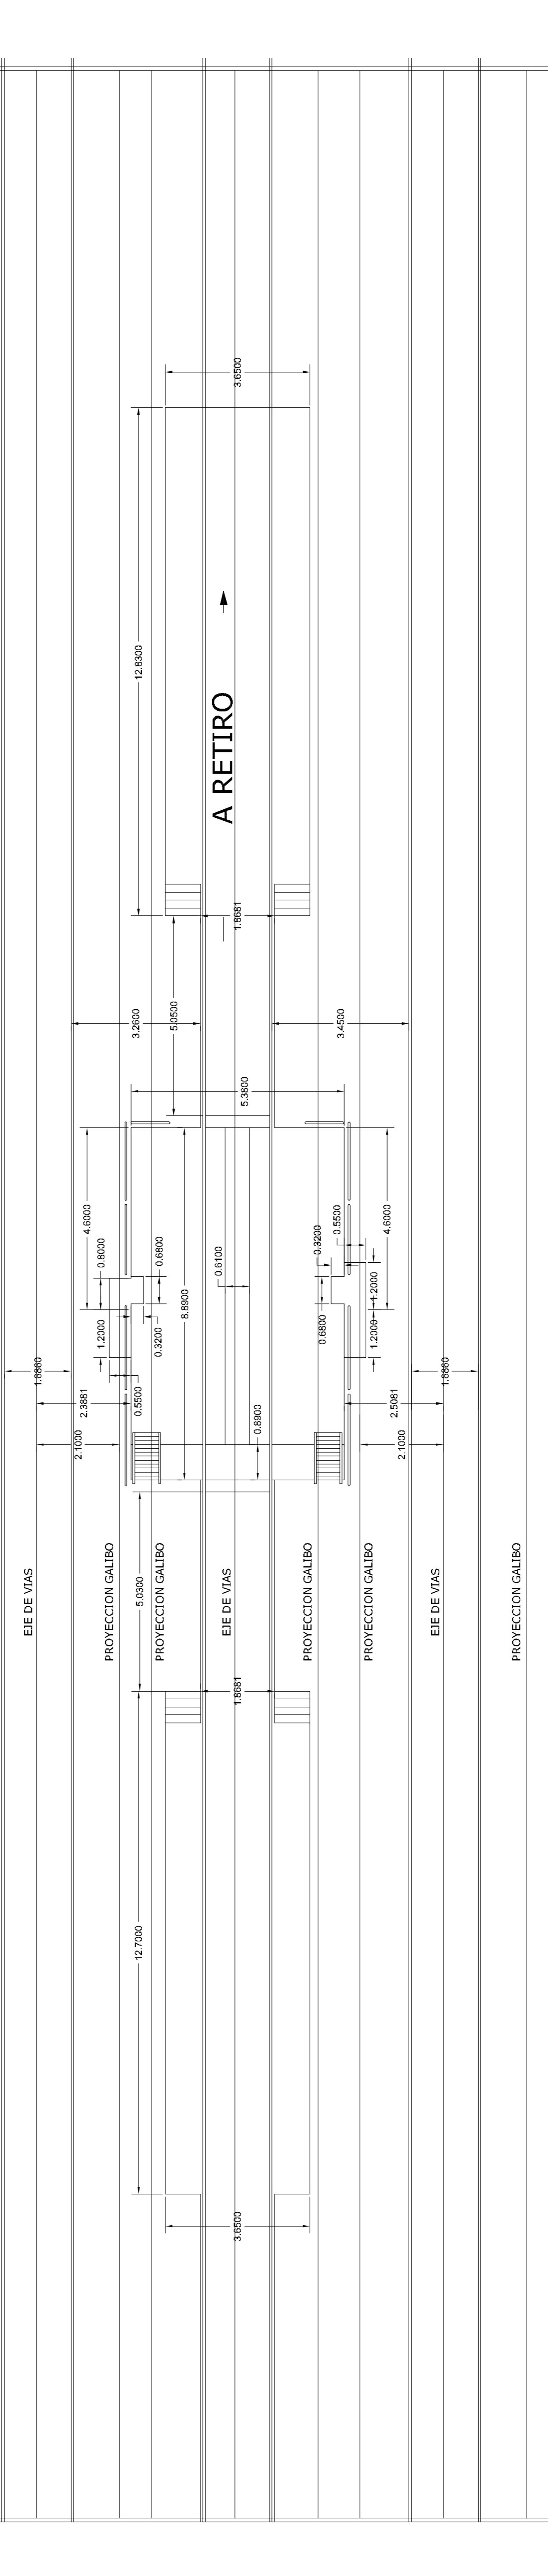

PROYECCION GALIBO

	TORNO BAJO PISO	PLANO N° TALLER INSPECCION DIESEL FOSOS EXISTENTES
	VICTORIA - LINEA MITRE	
FECHA: 27/03/2015 S/E		

TRENES ARGENTINOS OPERADORA FERROVIARIA