


Blindo-Barras transformador N° 2

CELDAS-TRAF0 2 - VISTA CON SUBPANELES ABIERTOS

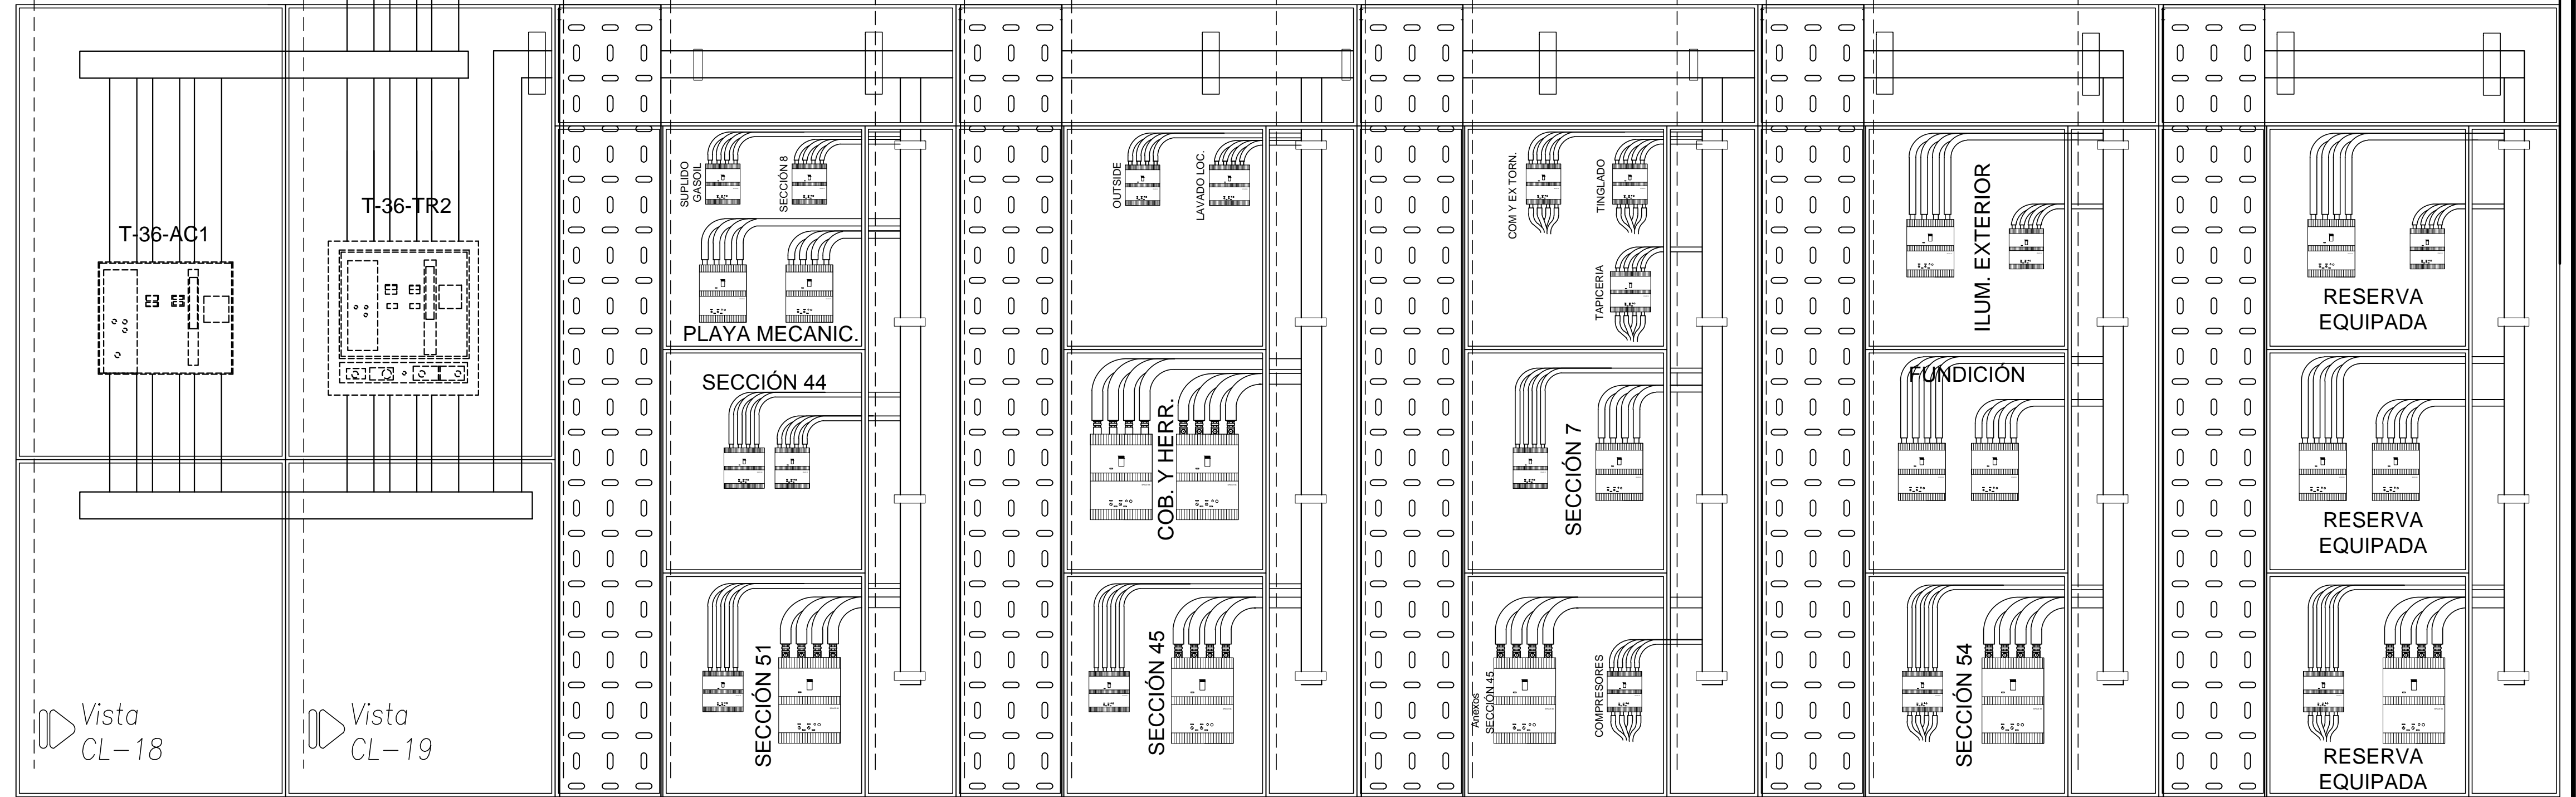

	Obra:	NUEVO CDBT EN TALLER REMEDIOS DE ESCALADA	
	Ubicación:	REMEDIOS DE ESCALADA	
OBRAS E INGENIERIA LINEA ROCA	Proyectó:	---	
<p style="text-align: center;">Centro de Baja Tensión (36) Plano Constructivo. CELDAS TRANSFORMADOR N° 2</p>	Dibujó/Modificó:	---	
	Revisó:	---	
	Total de Hojas:	6 de 6	
Escala: ---	Fecha: 03/05/17	D 0 1 5 5 0 E L	

PLANO NO APTO PARA LA CONSTRUCCIÓN
 PLANO ESQUEMÁTICO - SE ENTREGA A TÍTULO INFORMATIVO /// ES RESPONSABILIDAD DEL OFERENTE / CONTRATISTA VERIFICAR LA CONCORDANCIA ENTRE LO INDICADO EN EL PLIEGO Y LOS PLANOS ADJUNTADOS