


Z
→



Z
→

23

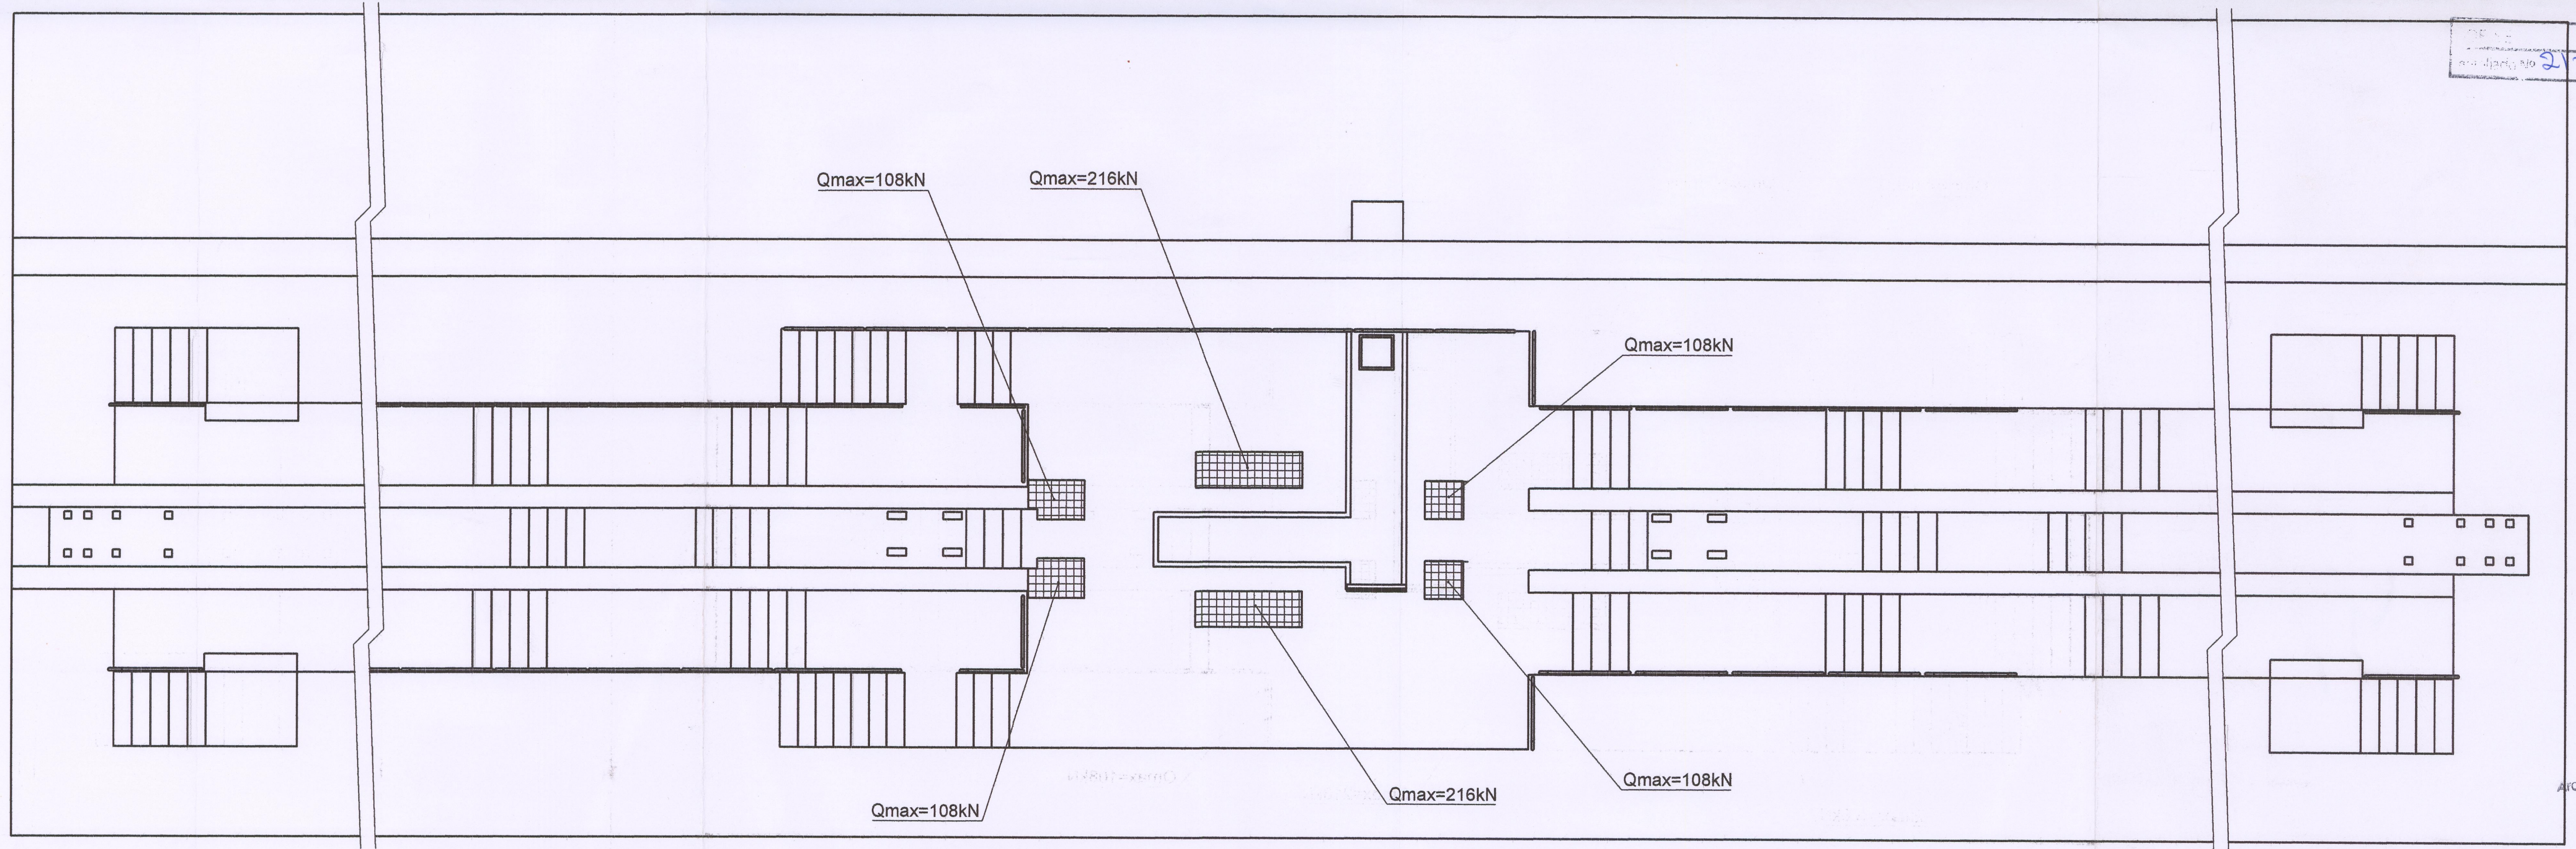

Inż. Andrzej Głogowski
 Projektant
 Branża: Inżynieria
 Zakład: Budownictwo
 Adres: ul. ...
 Liczba: ...
 Data: ...

Konstr.	Ł. Groborz		Zastępuje
Sprawdził			Zast.przez
Zatwierdził			
Data		Tor 1000	Typ UGE 180N
Przełz	1:50	Plan fundamentu	Nr R190-1002-001.00-31