


Gerencia de Infraestructura  
Gerencia de Dpto. vías

PLANO DE RED FERROCARRIL ROCA

CRUCES FERROVIALES

REFERENCIAS

- ESTACION / PARADA / APEADERO
- ▬ PASOS A NIVEL CON BARRERAS AUTOMATICAS
- ▬ PASOS A NIVELES CON BARRERAS MANUALES
- ✕ PASOS A NIVELES CON CRUZ DE SAN ANDRES
- SENALES FONOLUMINOSAS O CAMPANILLAS DE ALARMA
- ▬ PASOS A NIVELES SIN SENALIZACION O PARTICULARES
- ▬ PASOS SOBRE NIVEL
- ▬ PASOS BAJO NIVEL
- ▬ PASOS A NIVEL PEATONALES SOLAMENTE
- ▬ PASOS PEATONALES A DISTINTO NIVEL SOLAMENTE
- ⊕ CRUCE A NIVEL ENTRE FERROCARRILES

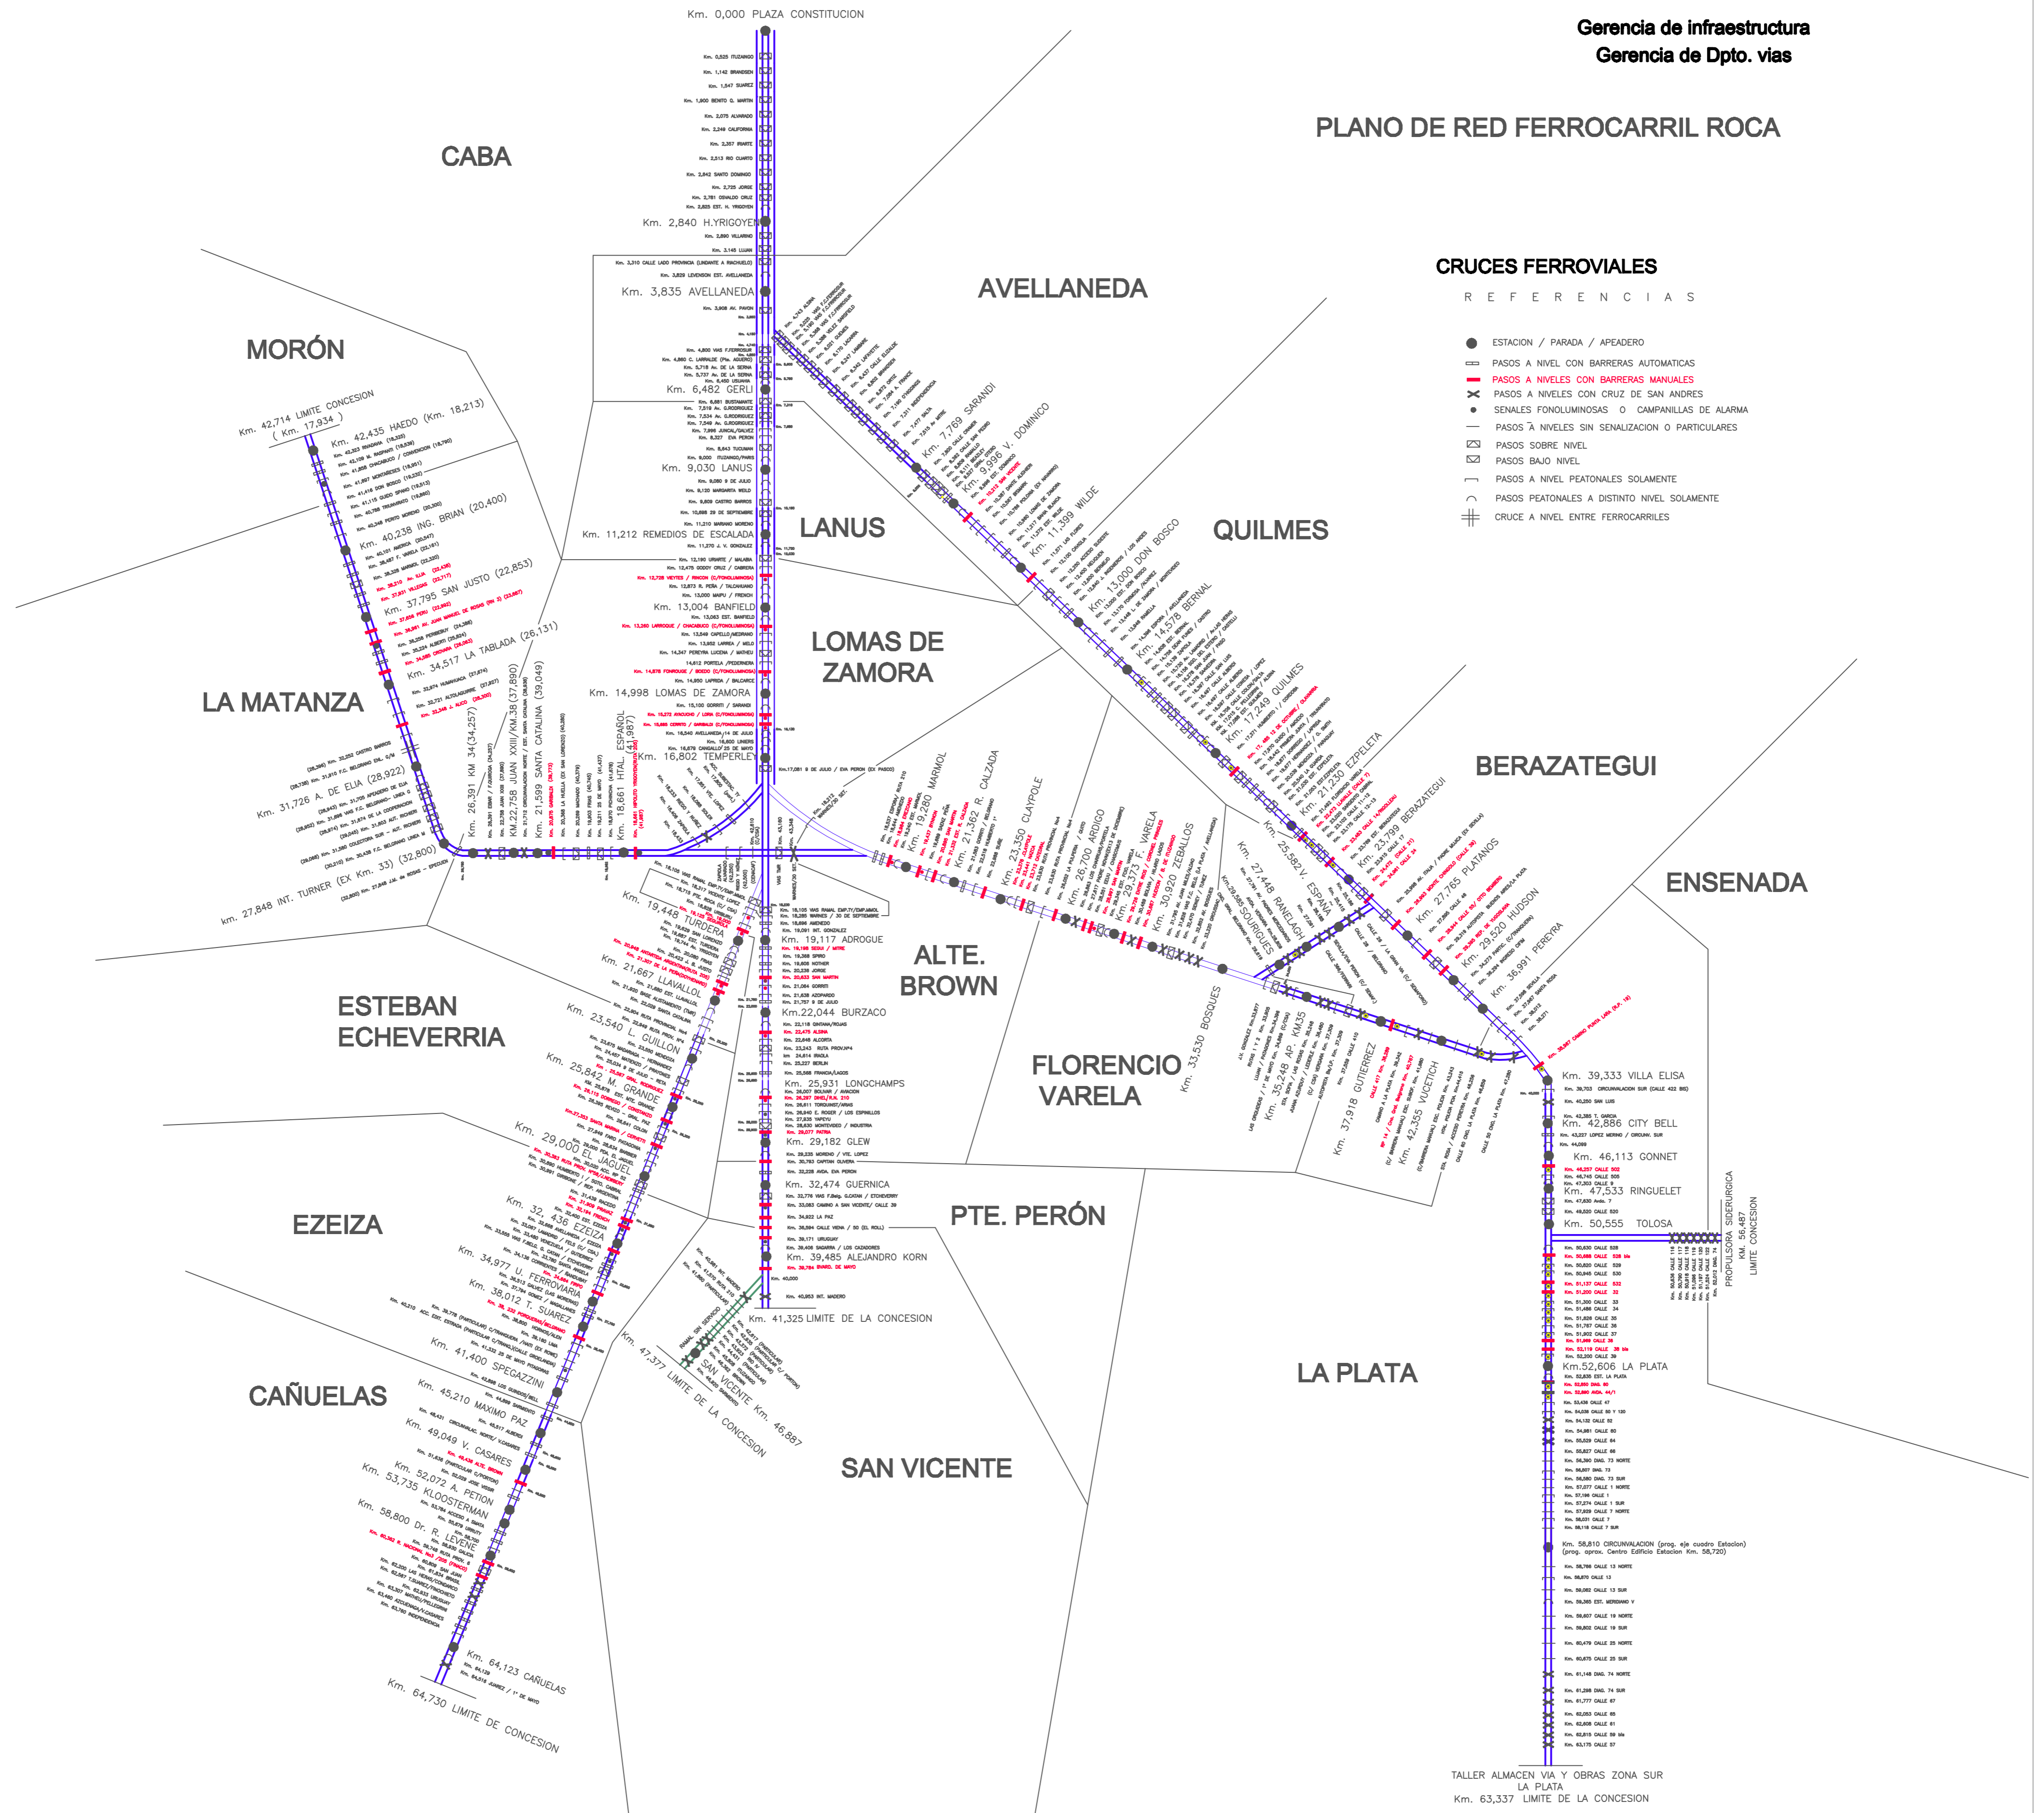

TALLER ALMACEN VIA Y OBRAS ZONA SUR  
LA PLATA  
Km. 63,337 LIMITE DE LA CONCESION