


CH - ZZ 32K+522

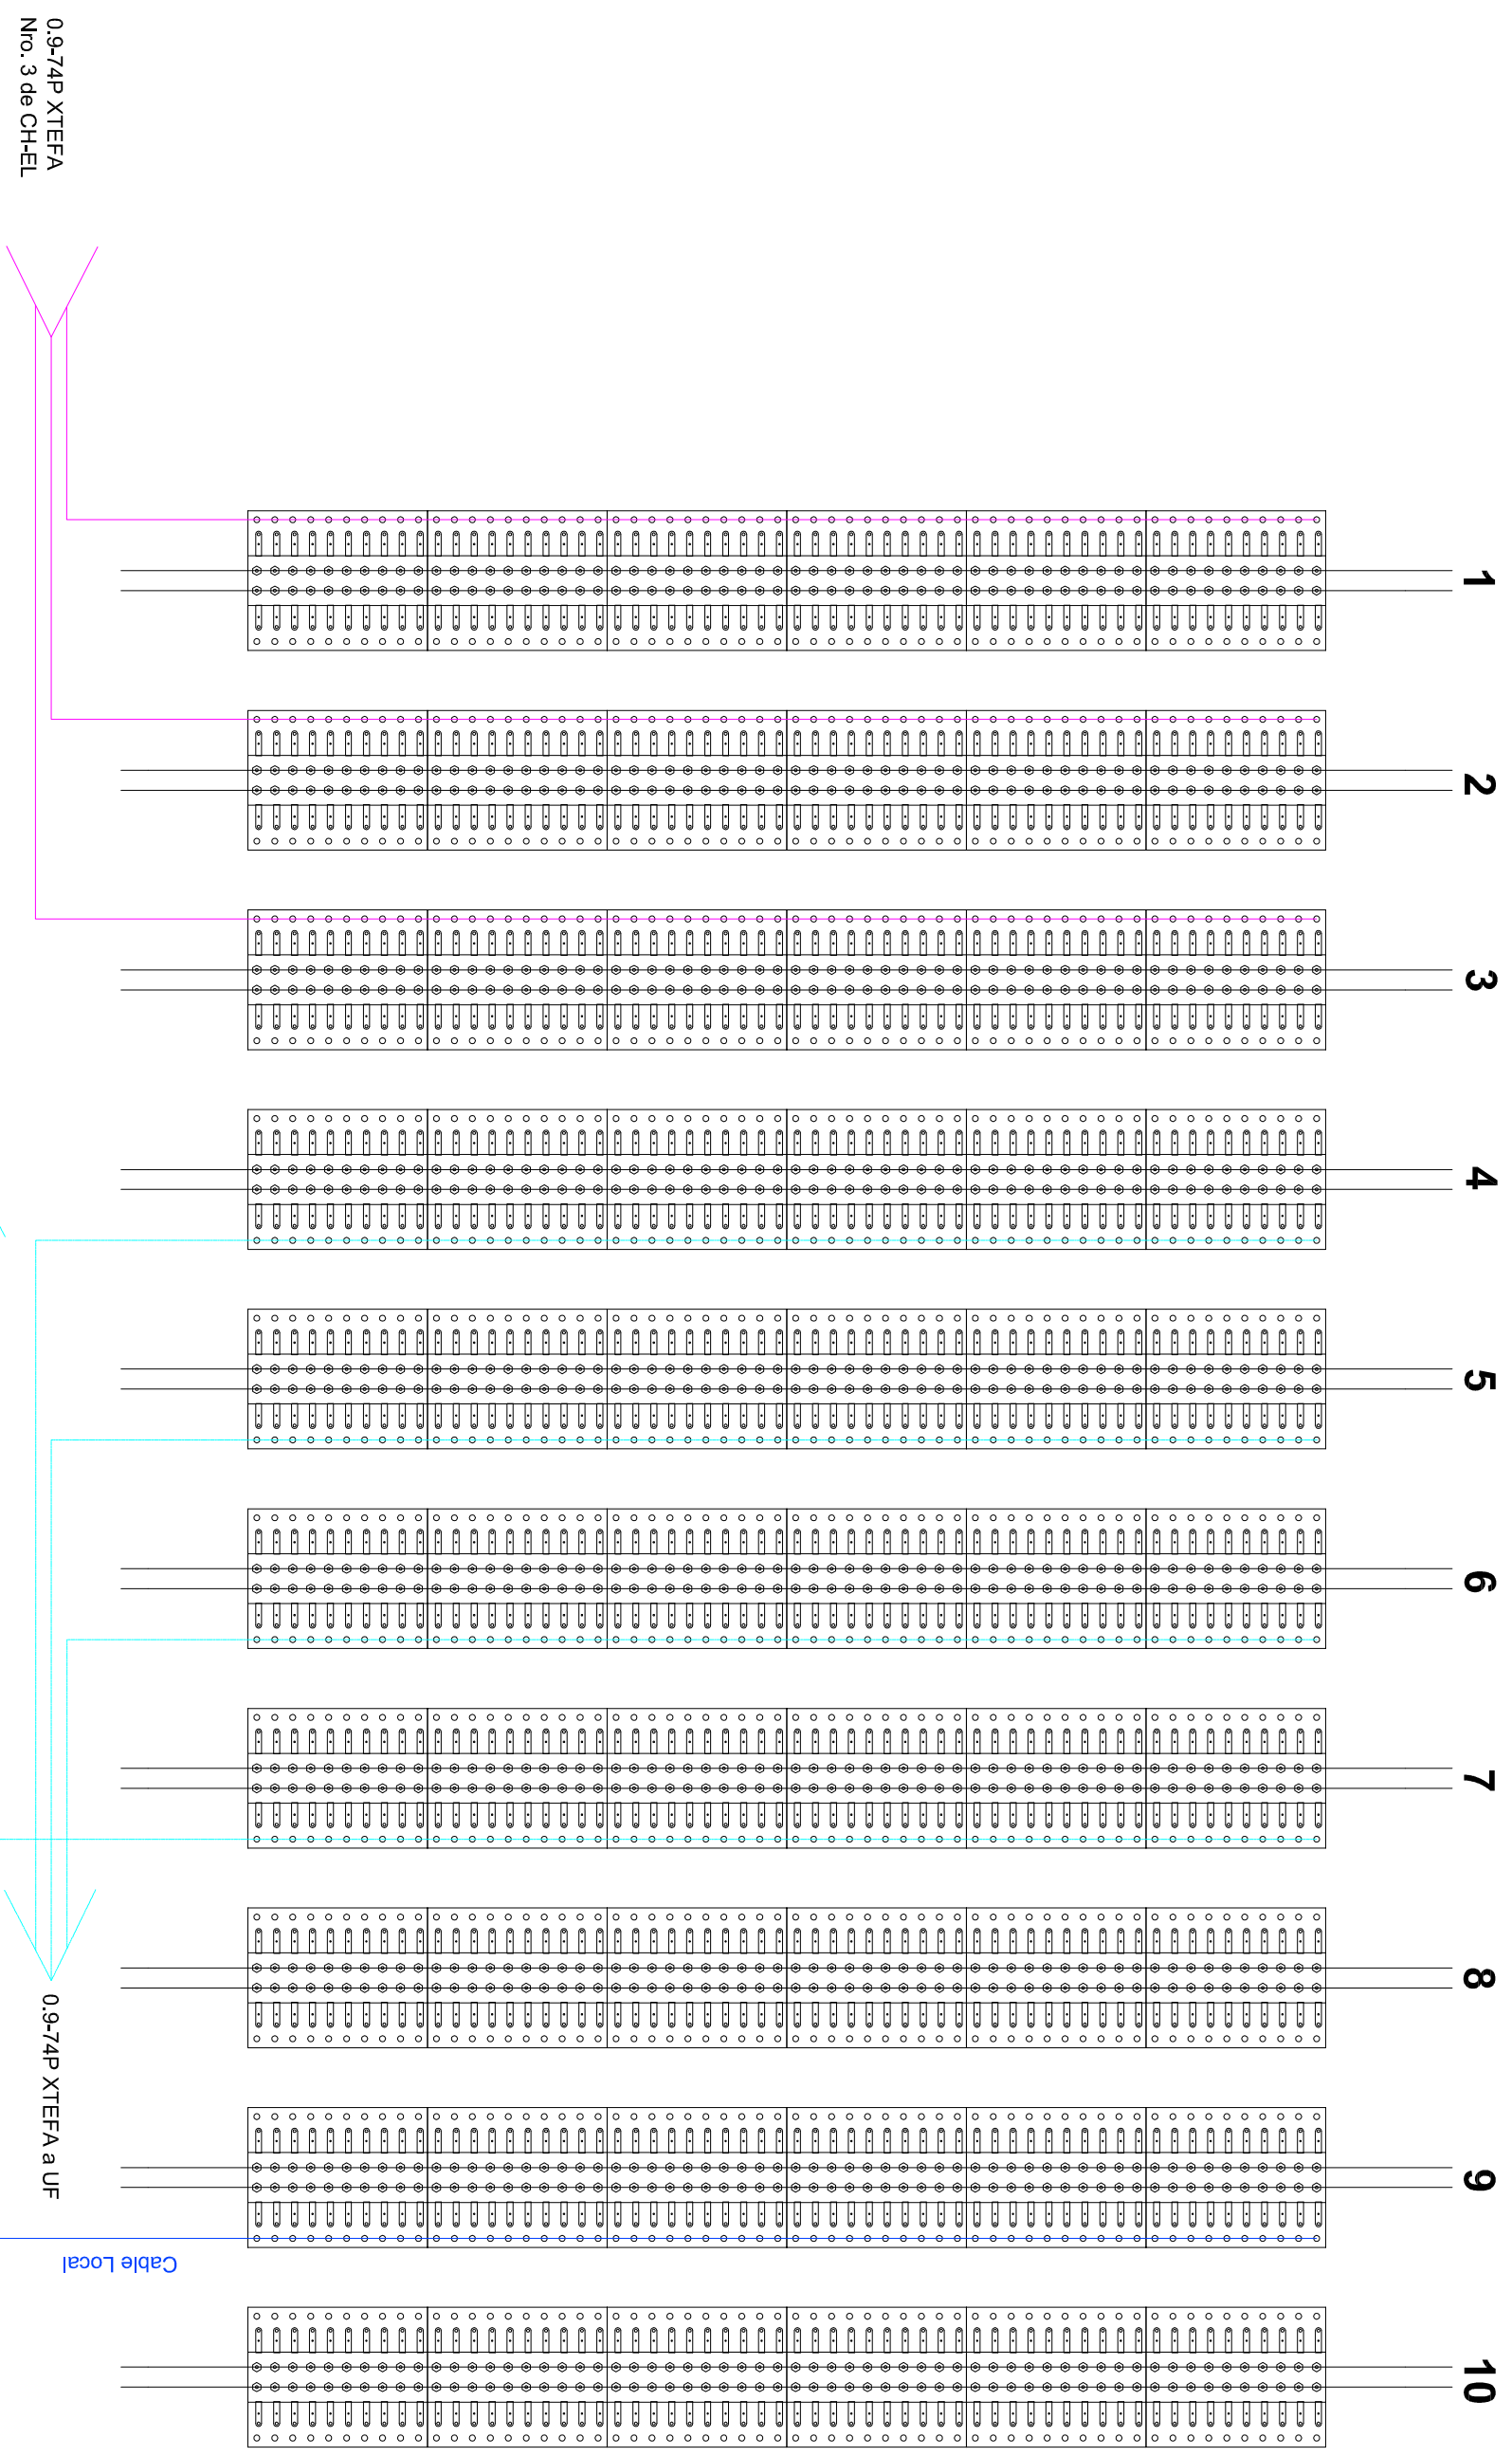

Dibujo	16/06/2016	Linea Gral. Roca
Reviso		
Aprobo		
Escala	Titulo:	Plano N°: CH - ZZ - 14
Bornera conexionado CH - Monte Grande		Obs.:
Rev.	0	