





		Operadora Ferrovial Sociedad del Estado Av. Dr. Ramos Mejía 1302, 4°. CABA (CP 1104) Argentina. Tel. (54-11) 3220-630 <a href="http://www.trenesargentinos.gob.ar">www.trenesargentinos.gob.ar</a>			
DESCRIPCION <b>CONSTRUCCION DE ANDENES ISLA Y APEADEROS. LBS, LSM, LM Y TDS</b>		ESCALA: 1:50 FECHA: 03/2022 LINEA: LBS		RAMAL: G. CATAN NAVARRO FUNDACION	
EJECUTO		APROBADO		EN SU PREVA AUTORIZACION ESCRITA.	

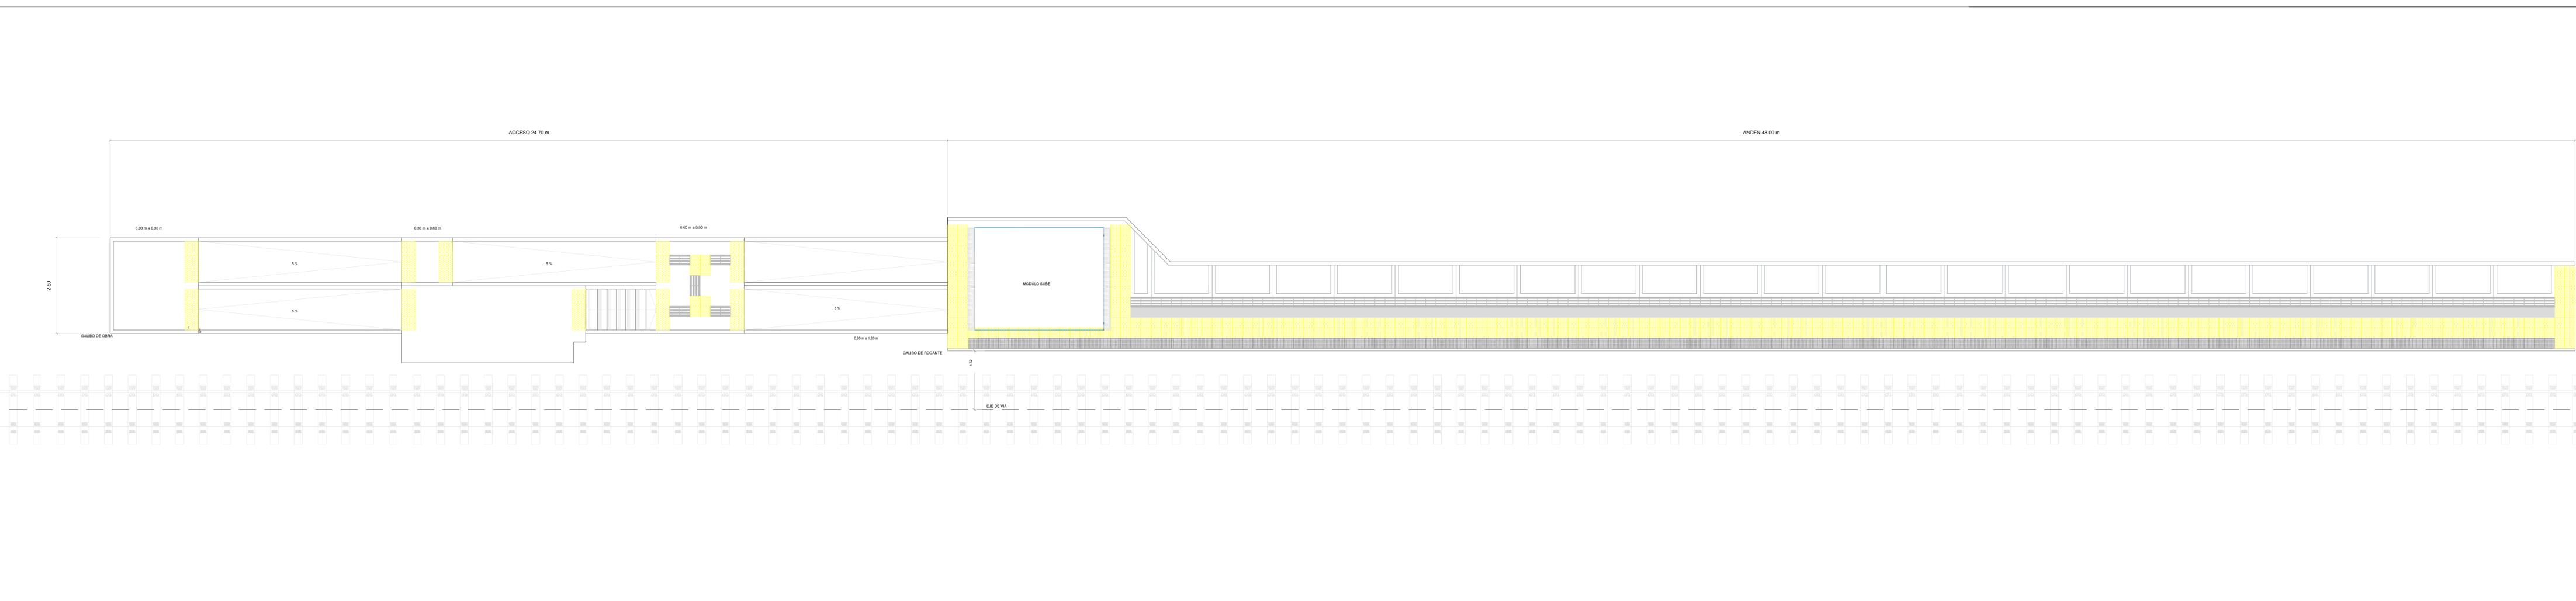

- ① NARIZ DE HORMIGÓN ARMADO
- ② SOLADO DE PELIGRO ROJO NEGRO
- ③ SOLADO DE PREVENCIÓN AMARILLO
- ④ SOLADO LISO GRIS
- ⑤ SOLADO GUJA
- ⑥ SOLADO CEMENTO PERNADO

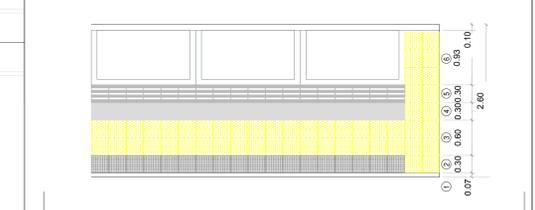


		Operadora Ferroviania Sociedad del Estado Av. Dr. Ramos Mejía 1302, 4° CABA (CP 1104) Argentina, Tel. (54) 11 3529-420 www.trenesargentinos.gov.ar			
<b>CONSTRUCCION DE ANDENES ISLA Y APEADEROS. LBS, LSM, LM Y TDS</b>					
ESCALA: 1:50 y 25 FECHA: 03/2022 LINEA: LBS RAMAL: G. CATAN NAVARRO	DESCRIPCION:				PUNTO: SOLADOS

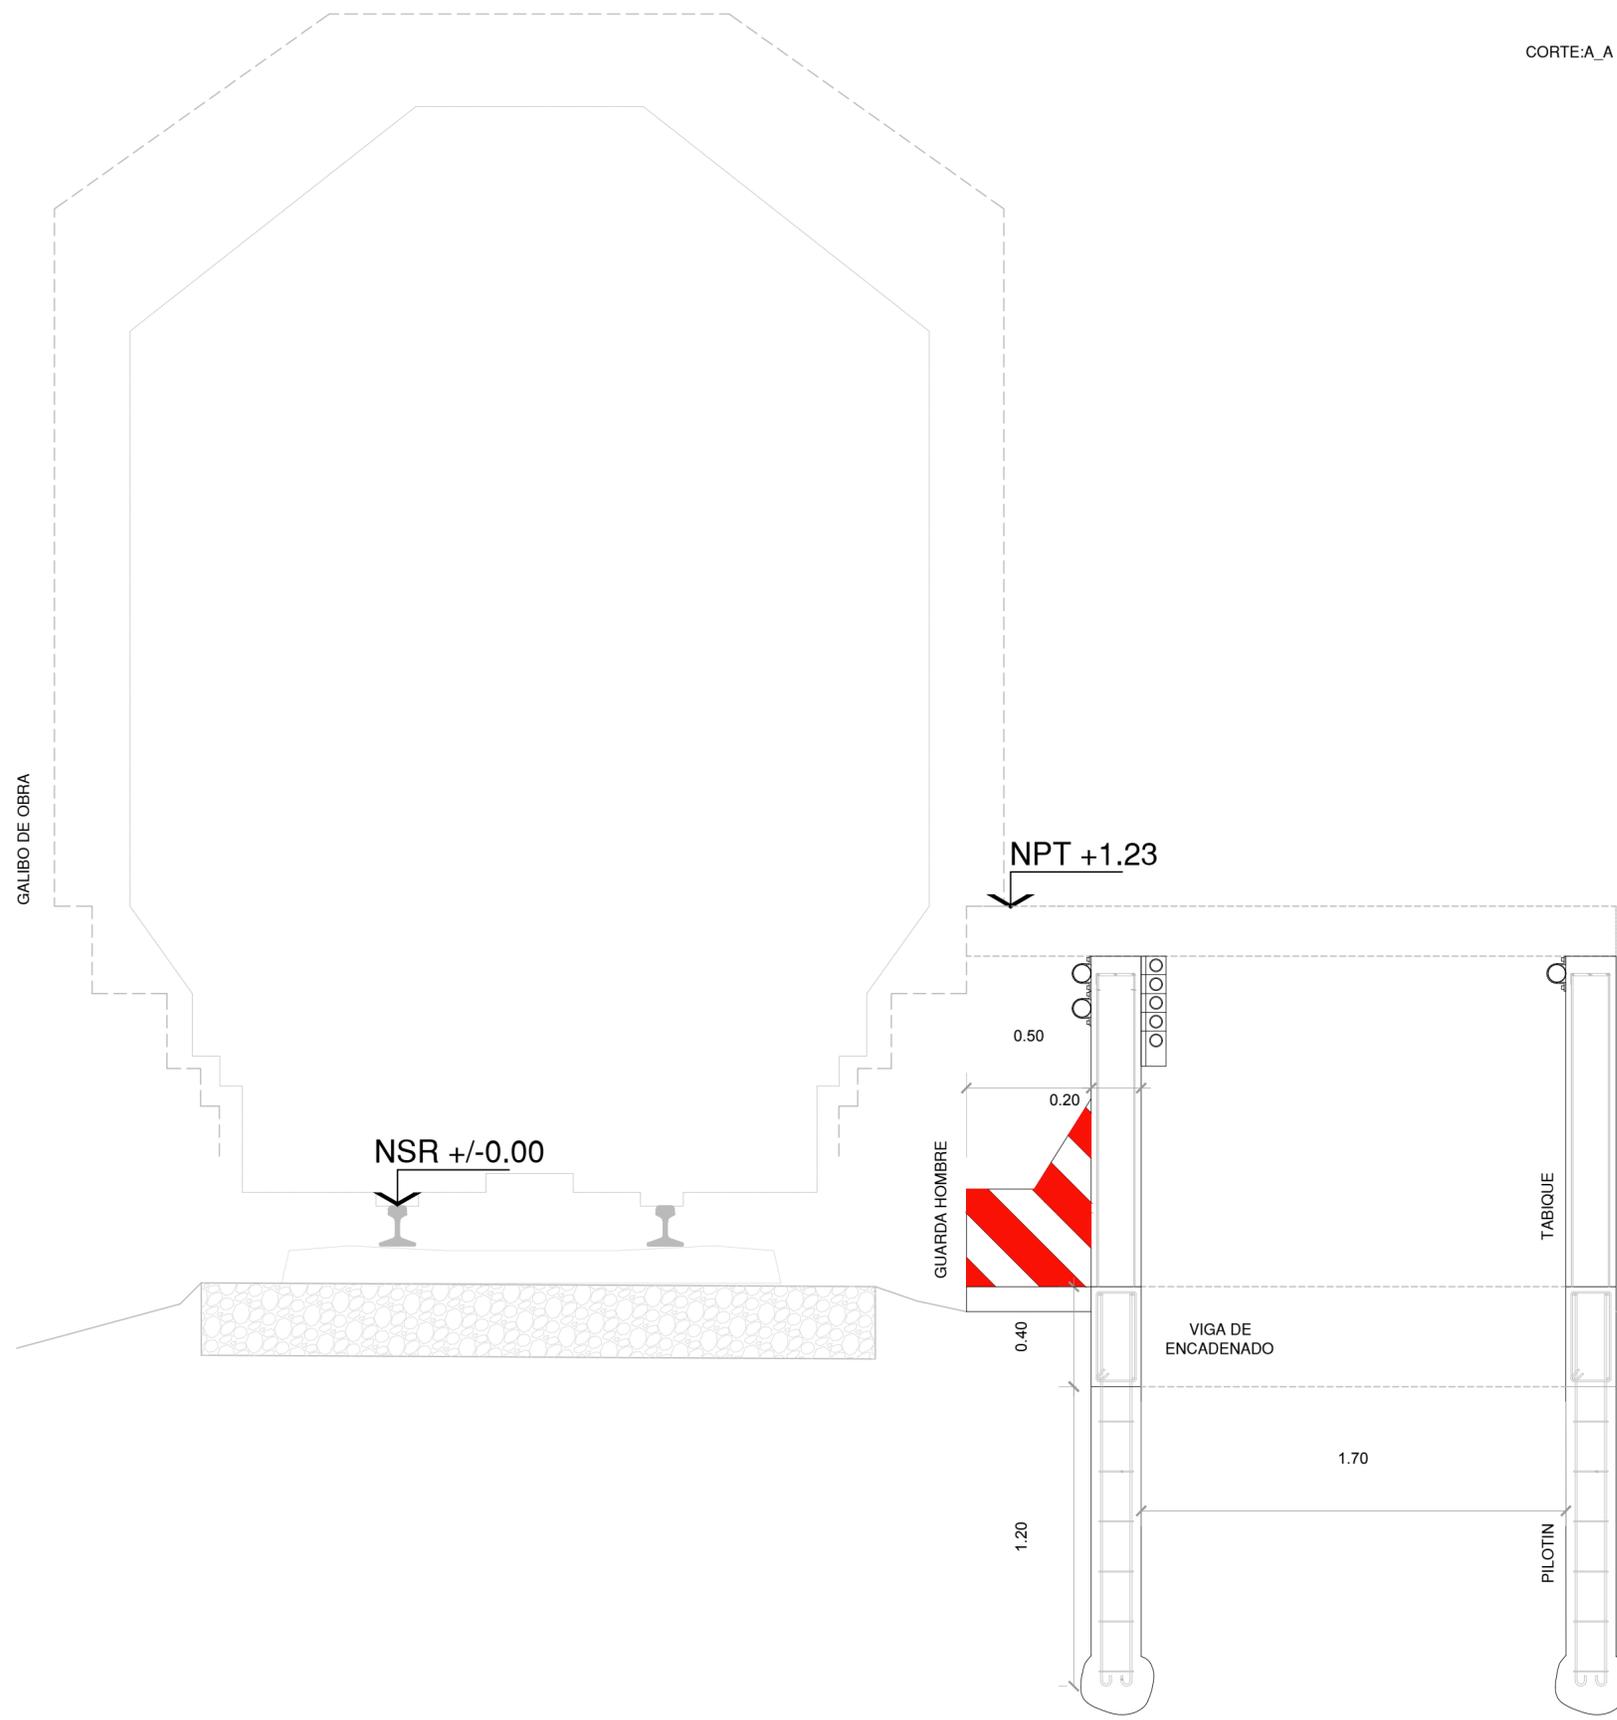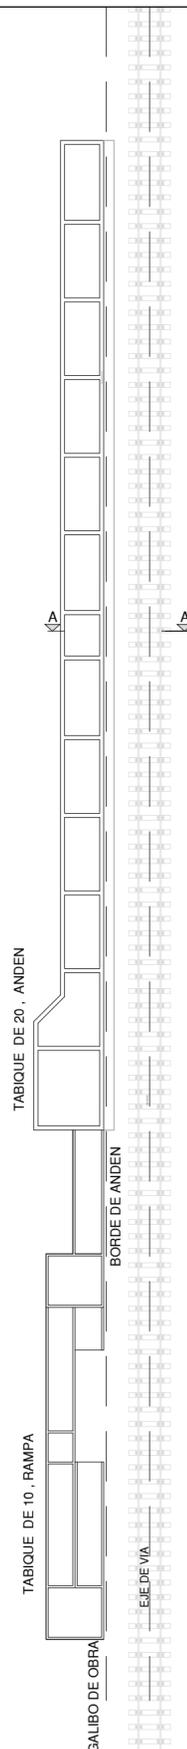

		Operadora Ferroviaria Sociedad del Estado Av. Dr. Ramos Mejía 1302, 4º, CABA (CP 1104) Argentina. Tel. (54-11) 3220-630 www.trenesargentinos.gob.ar			
EJECUTO	DESCRIPCION				
PROYECTO	CONSTRUCCION DE ANDENES ISLA Y APEADEROS. LBS, LSM, LM Y TDS				
APROBO	ESCALA	S/E 1:20	FECHA:	03/2022	LINEA: LBS
			RAMAL: G. CATÁN NAVARRO		PLANO
			TABIQUES/CORTE_A-A		REVISION

ACCESO 33.52 m

ANDEN 140.00 m

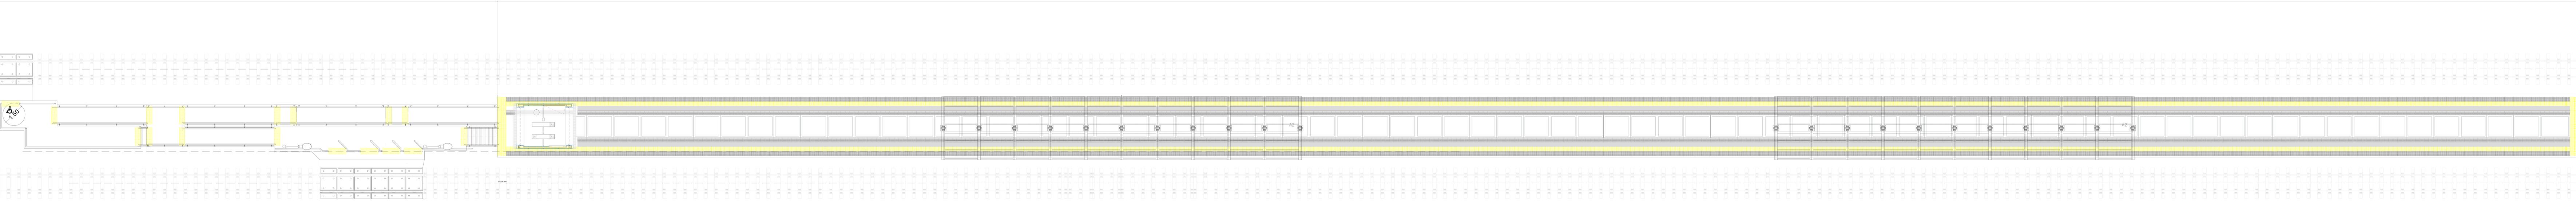

LA UBICACION, DIMENSIONES, CANTIDAD Y COTAS DE  
 FUNDACION DE PLOTES, DEBEN ADECUARSE  
 AL PLAN DE PROYECTO DE OBRAS. ELABORADO POR  
 LA CONTRATISTA Y APROBADO POR LA INSPECCION DE  
 OBRAS.

<p>Operadora Ferrocarril del Estado          Av. Dr. Berra 1022 - C.A. (CABA) CP 1400          Argentina. Tel: (54 11) 5220-6100          www.trenesargentinos.gub.ar</p>			
<p>CONSTRUCCION DE ANDENES ISLA Y APEADEROS.          LBS, LSM, LM Y TDS</p>			
PROYECTO	ESCALA	LINEA	RAMAL CATAN NAVARRO
ANDEN	1:50	LBS	ANDEN