
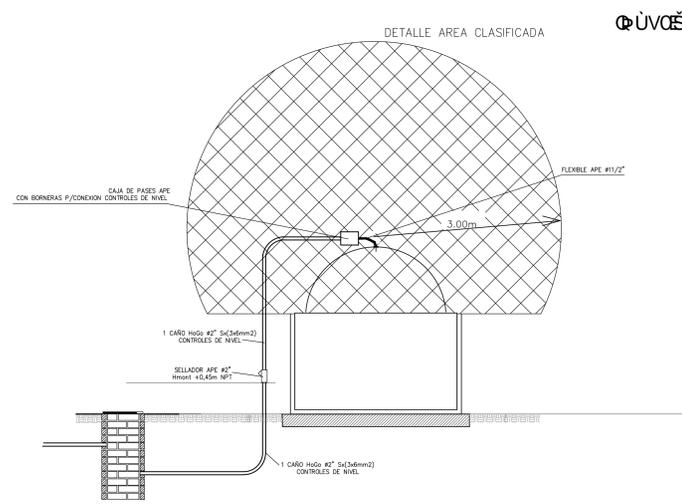
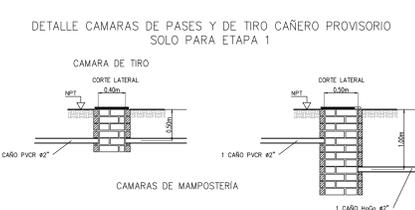


අර්ථදැක්වීමේ චිත්‍රපටය: ඉහළින්/පහළින්/පසුපසින්/පෙර/පසු

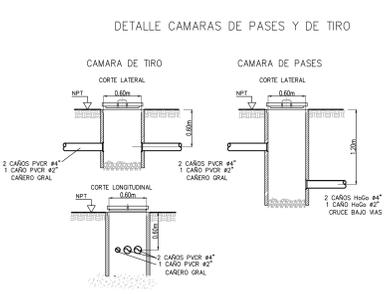

Línea Argentina Sur Obras y Servicios Gerencia de Obras E	INSTALACIONES DE COMBUSTIBLE PARA TRIPAS LIBS TAPALES IE-05 SECTOR 3 - INSTALACION ELECTRICA INST. TRAGUERA - ETAPA 1
Escala: 1:25 Fecha:	Hoja: 01 de 01