

REFERENCIAS LOCALES

LOCAL

PISO MUROS CIELORRESOS

PISOS

PCR:CEMENTO FRATASADO
TERMINACION POLIURETANICO

PTE:PISO TECNICO ELEVADO

PDR: PISODUR BAÑOS

PDR: PISODUR OFICINAS

SOLIA GRANITO GRIS MARA

MUROS

MRC:REVESTIMIENTO CERAMICO

MLA:LATEX ACRILICO

CIELORRASOS

CHV:HORMIGON VISTO
TERMINACION LATEX

CJT:PLACA ROCA YESO JUNTA
TOMADA TERMINACION LATEX

CYH:PLACA ROCA DE YESO
HIDROFUGA

CYI:PLACA ROCA DE YESO
IGNIFUGA

DESPIECE


PCR:CEMENTO FRATASADO
TERMINACION POLIURETANICO

PTE:PISO TECNICO ELEVADO

PDR: PISODUR BAÑOS

PDR: PISODUR OFICINAS

SOLIA GRANITO GRIS MARA

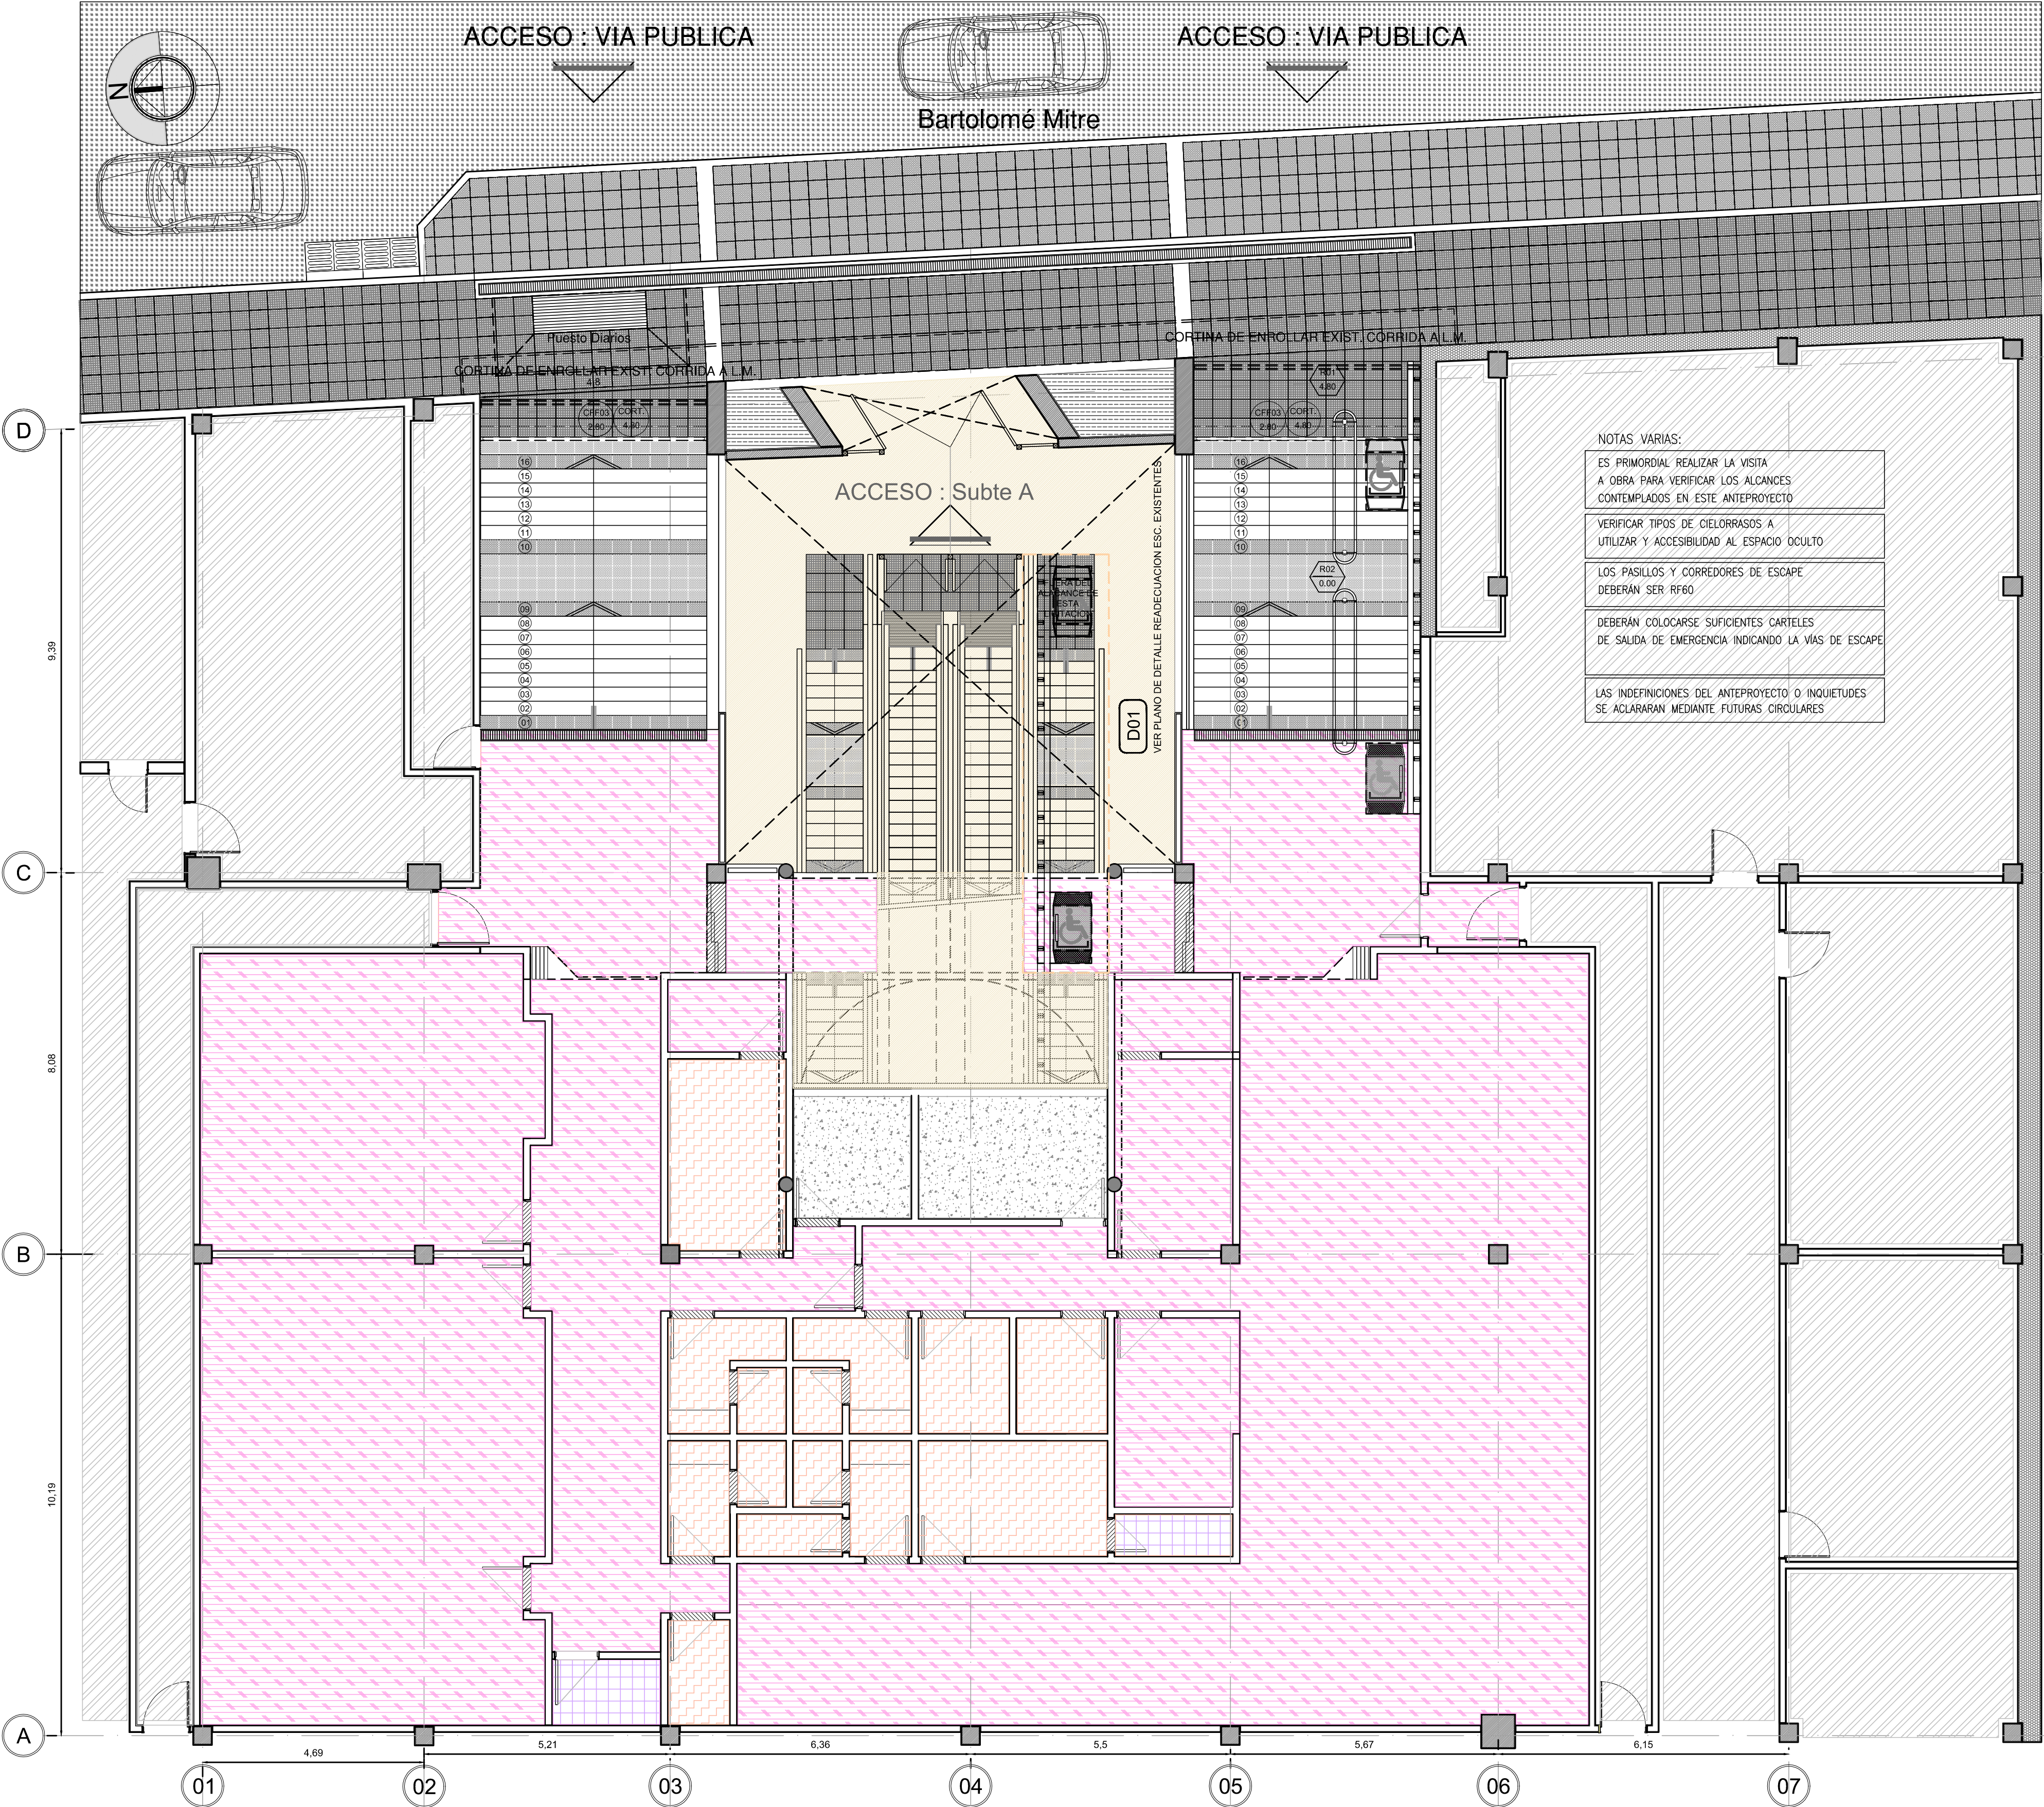

TRENES ARGENTINOS
OPERACIONES

Operadora Ferroviaria Sociedad del Estado
Av. Dr. Ramos Mejía 1302, 4º, CABA (CP
1104) Argentina. Tel. (54-11) 3220-630
www.trenesargentinos.gob.ar

Ministerio de Transporte
Presidencia de la Nación

LS

EJECUTO

LS

PROYECTO

MDB

APROBO

DESCRIPCION

PROYECTO OFICINAS 1° SUBSUELO ESTACION ONCE
OFICINAS MERCADEO/ LINEA SARMIENTO / EETB
SOLADOS

ESCALA

FECHA: JUN/2017

LINEA: SARMIENTO

RAMAL:

LA FIRMA SE RESERVA LA PROPIEDAD DE ESTE ELABORADO CON PROHIBICION DE REPRODUCIRLO O TRANSFERIRLO EN TODO O EN PARTE A OTRA FIRMA O PERSONA SIN SU PREVIA AUTORIZACION ESCRITA.

PLANO

SA-VO-ET057-PL05

REVISOR