


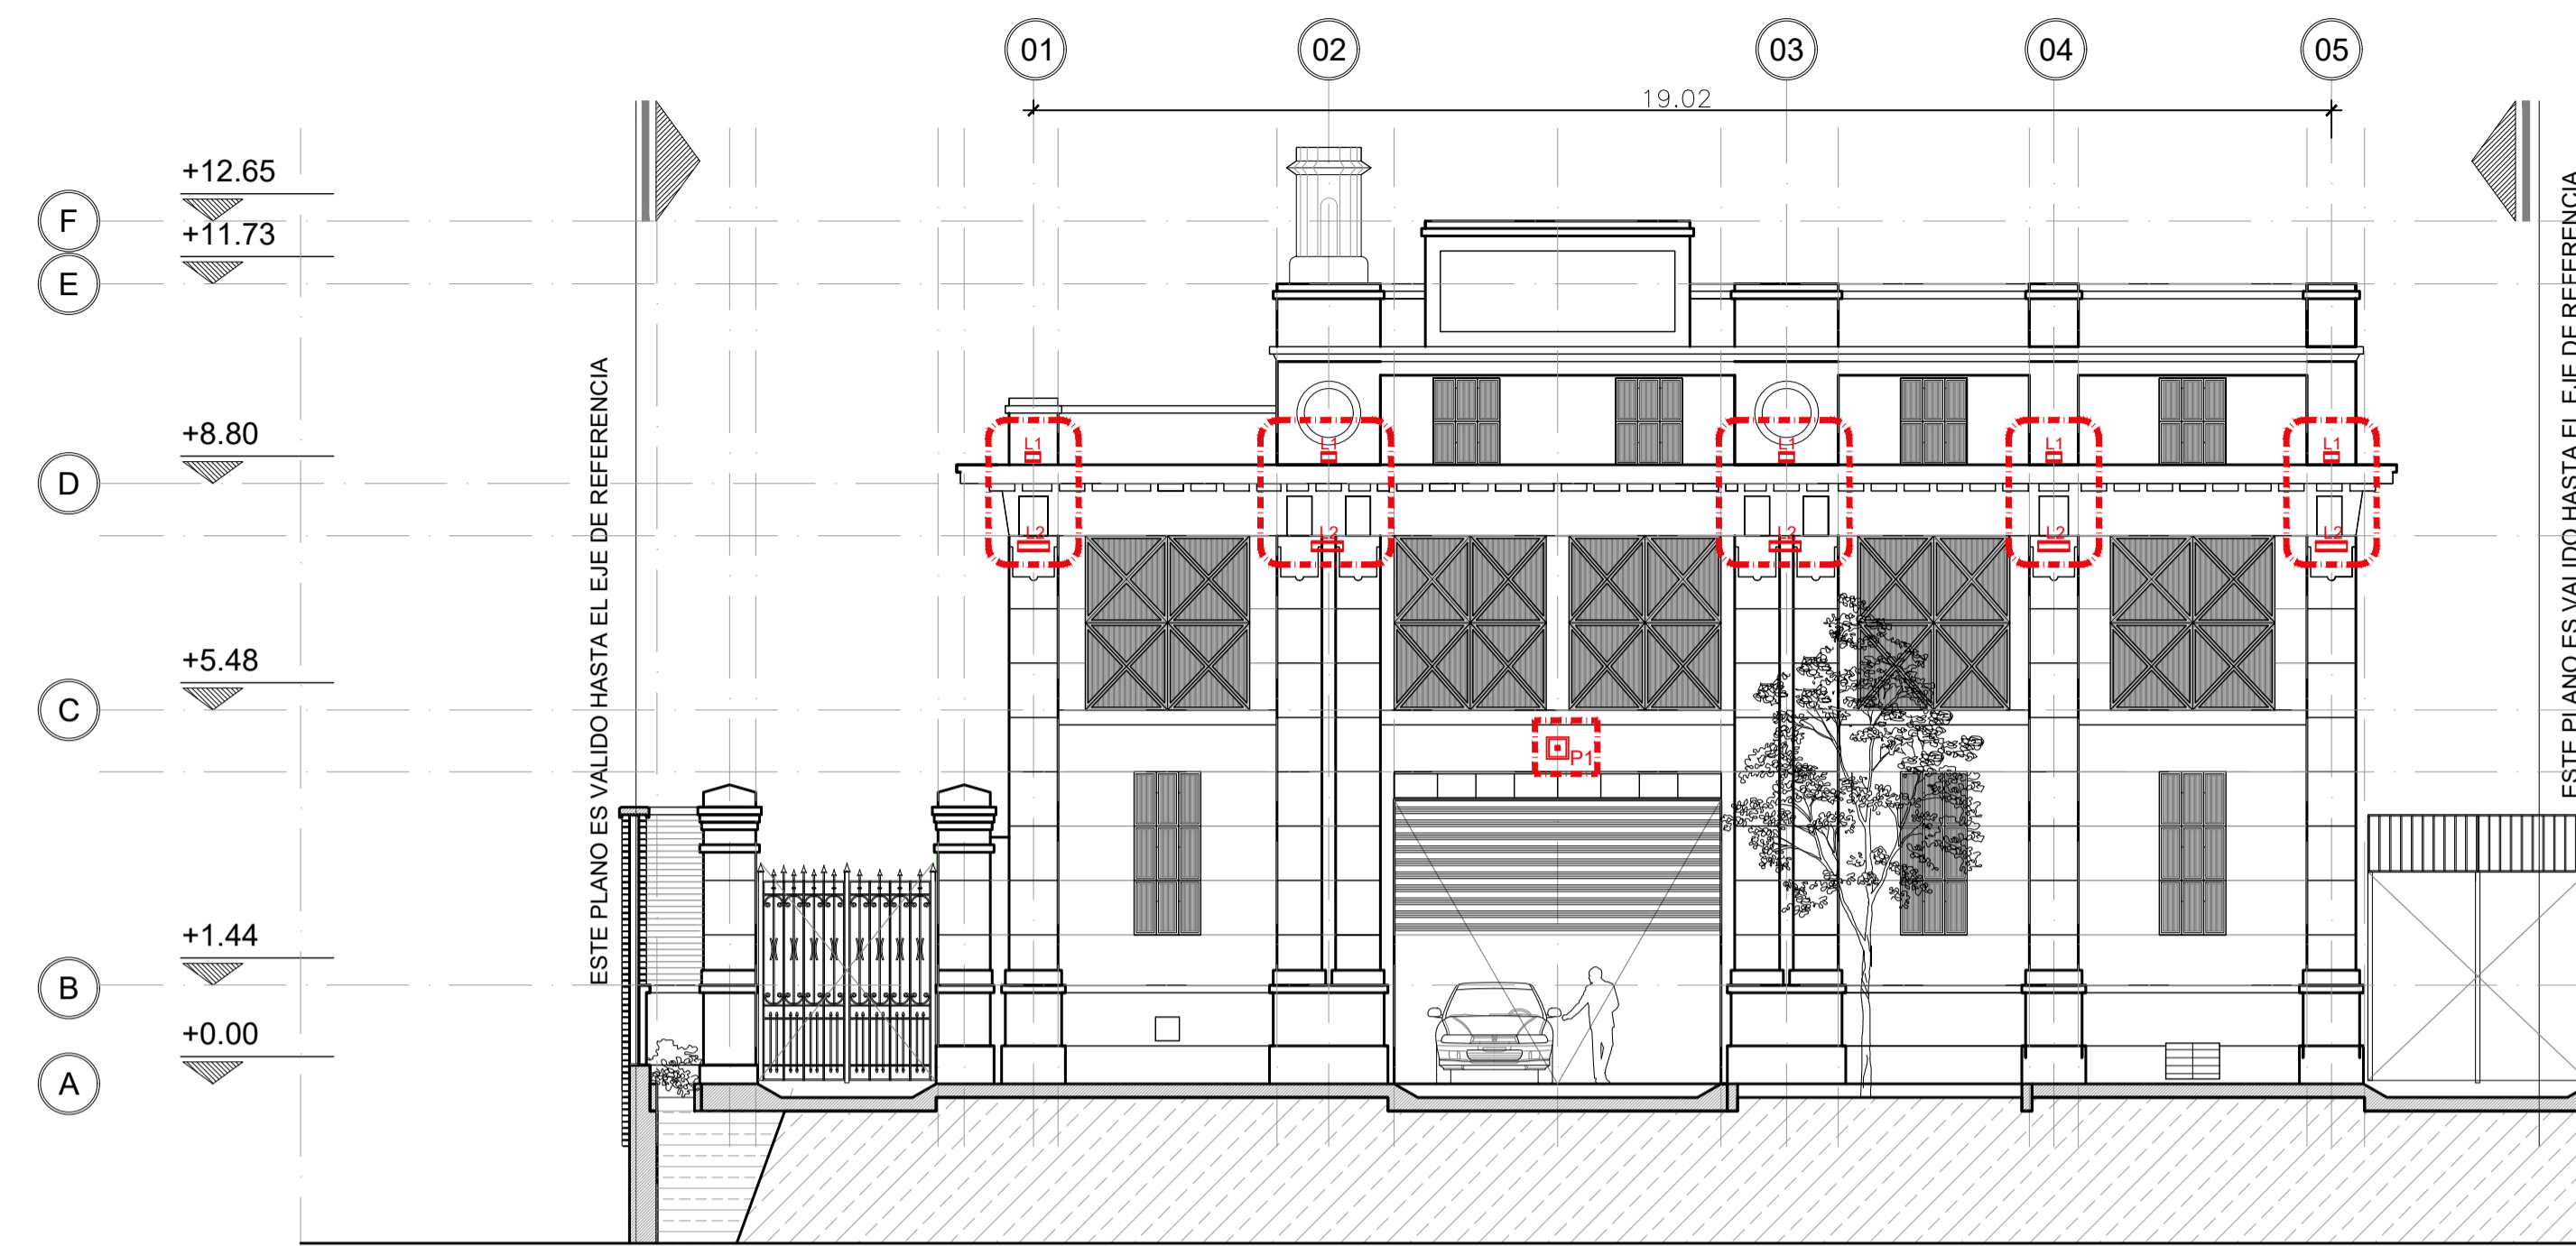


REFERENCIAS:

ESQUEMA	DESCRIPCIÓN	CANTIDAD
	PROYECTOR LEDS INTEMPERIE 100w BC	1
	WALL WASHER 150 - 18w PARA DESTAQUE	18
	WALL WASHER LEDS54w BC CREE XTE Med 300mm	18

FERROCARRIL SARMIENTO


SUBESTACION RECTIFICADORA ONCE - CORTE / VISTA ESTE



CIRCULACION LATERAL HACIA VIAS FF CC SARMIENTO - CORTE / VISTA OESTE

CALLE SANCHEZ DE BUSTAMANTE

ESCUELA

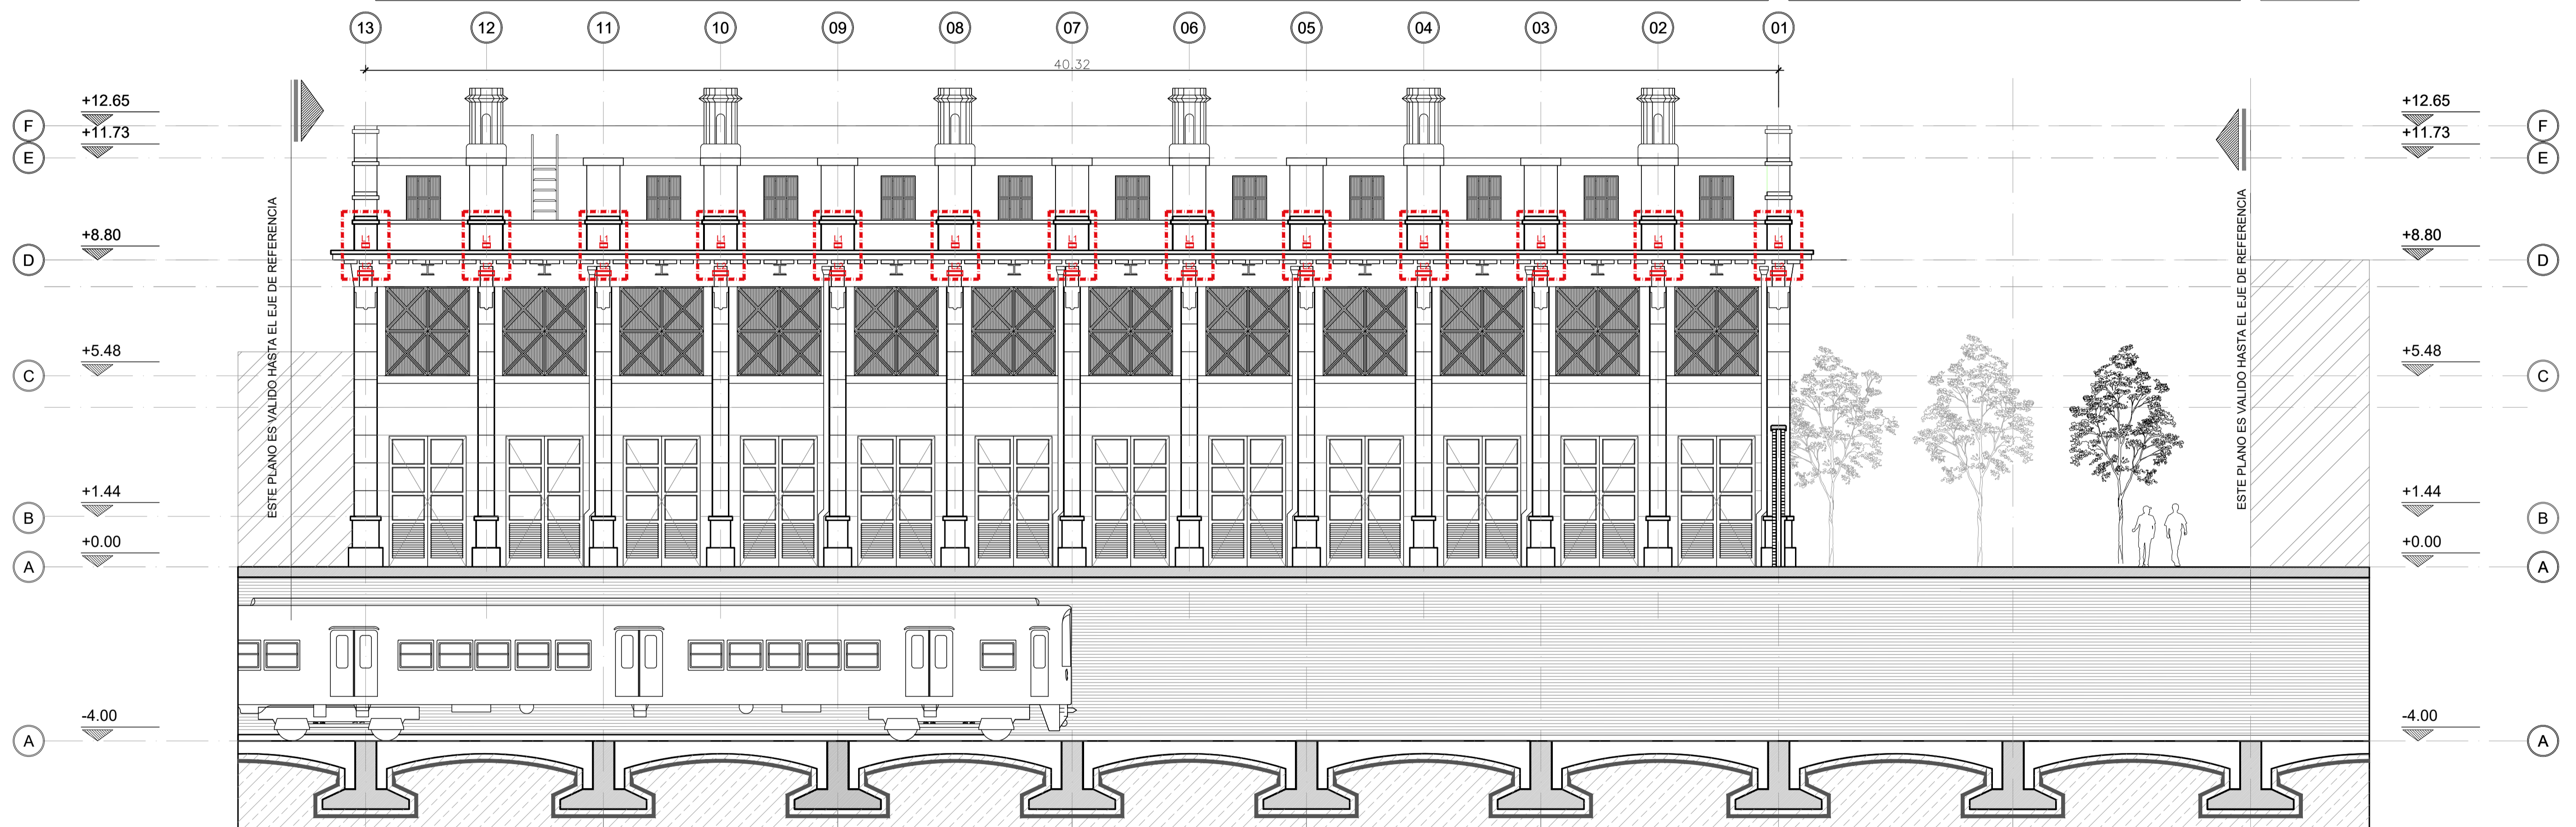

NOTA 1:

EL CONTRATISTA SE RESPONSABILIZARA POR LA VERIFICACION DE LAS ESTRUCTURAS PORTANTES

NOTA 2:

EL CONTRATISTA DEBERA PREVER LA ACCESIBILIDAD A TODOS LOS LUGARES DE LA OBRA

NOTA 3:

TODAS LAS MEDIDAS SE VERIFICARAN EN OBRA

NOTA 4:

EL CONTRATISTA DEBERA PRESENTAR PLANOS FINALES PARA SER APROBADO POR LA D.D.O.

TRENES ARGENTINOS OPERACIONES

Operadora Ferroviaria Sociedad del Estado
Av. Dr. Ramos Mejía 1302, 4º, CABA (CP 1104)
Argentina. Tel. (54-11) 3220-630
www.trenesargentinos.gov.ar

Ministerio de Transporte Presidencia de la Nación

EJECUTO: CP

PROYECTO: CP

APROBO: MDB

DESCRIPCION:

SUBESTACION RECTIFICADORA ONCE

ILUMINACIÓN VISTAS ESTE Y OESTE - EDIFICIO PRINCIPAL

ESCALA: 1:100

FECHA: OCT/2017

LINEA: SARMIENTO

RAMAL: SARMIENTO

LA FIRMA SE RESERVA LA PROPIEDAD DE ESTE ELABORADO CON PROHIBICION DE REPRODUCIRLO O TRANSFERIRLO EN TODO O EN PARTE A OTRA FIRMA O PERSONA SIN SU PREVIA AUTORIZACION ESCRITA.

PLANO:

SA-VO-ET-056-001-PL09

