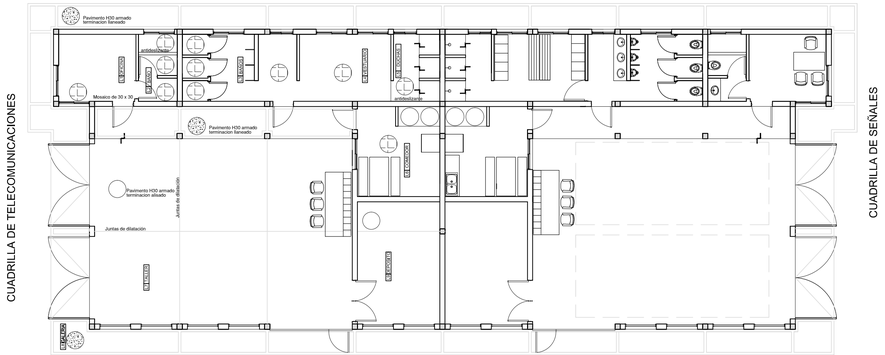

PLANO DE PISOS

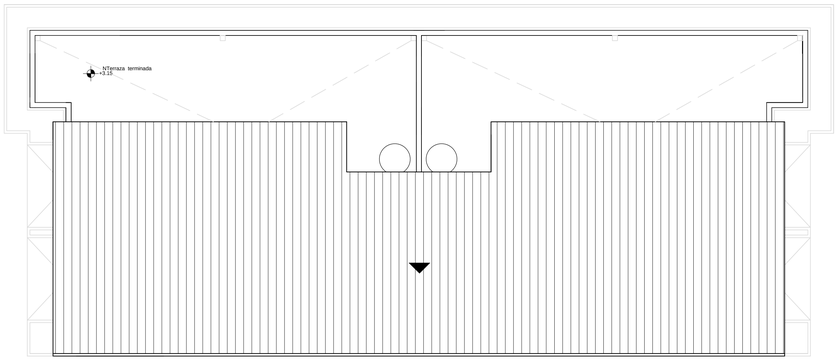

PLANO DE TECHO

Trenes Argentinos Operadora Ferroviaria	SUBGERENCIA DE INFRAESTRUCTURA LINEA SARMIENTO	
ANTEPROYECTO: CUADRILLA DE TELECOMUNICACIONES , BARRERAS		5
DIBUJO: Arq. A.C.	PLANO: TECHO Y PISOS	REV. Nº 1
CONTROLO: Arq. F.LL.	FECHA: 24 DE JUNIO DEL 2015	ESCALA: 1/100
APROBO: Ing. N.G.		